



Rys. PM3. POMOST MONTAŻOWY

skala 1:10

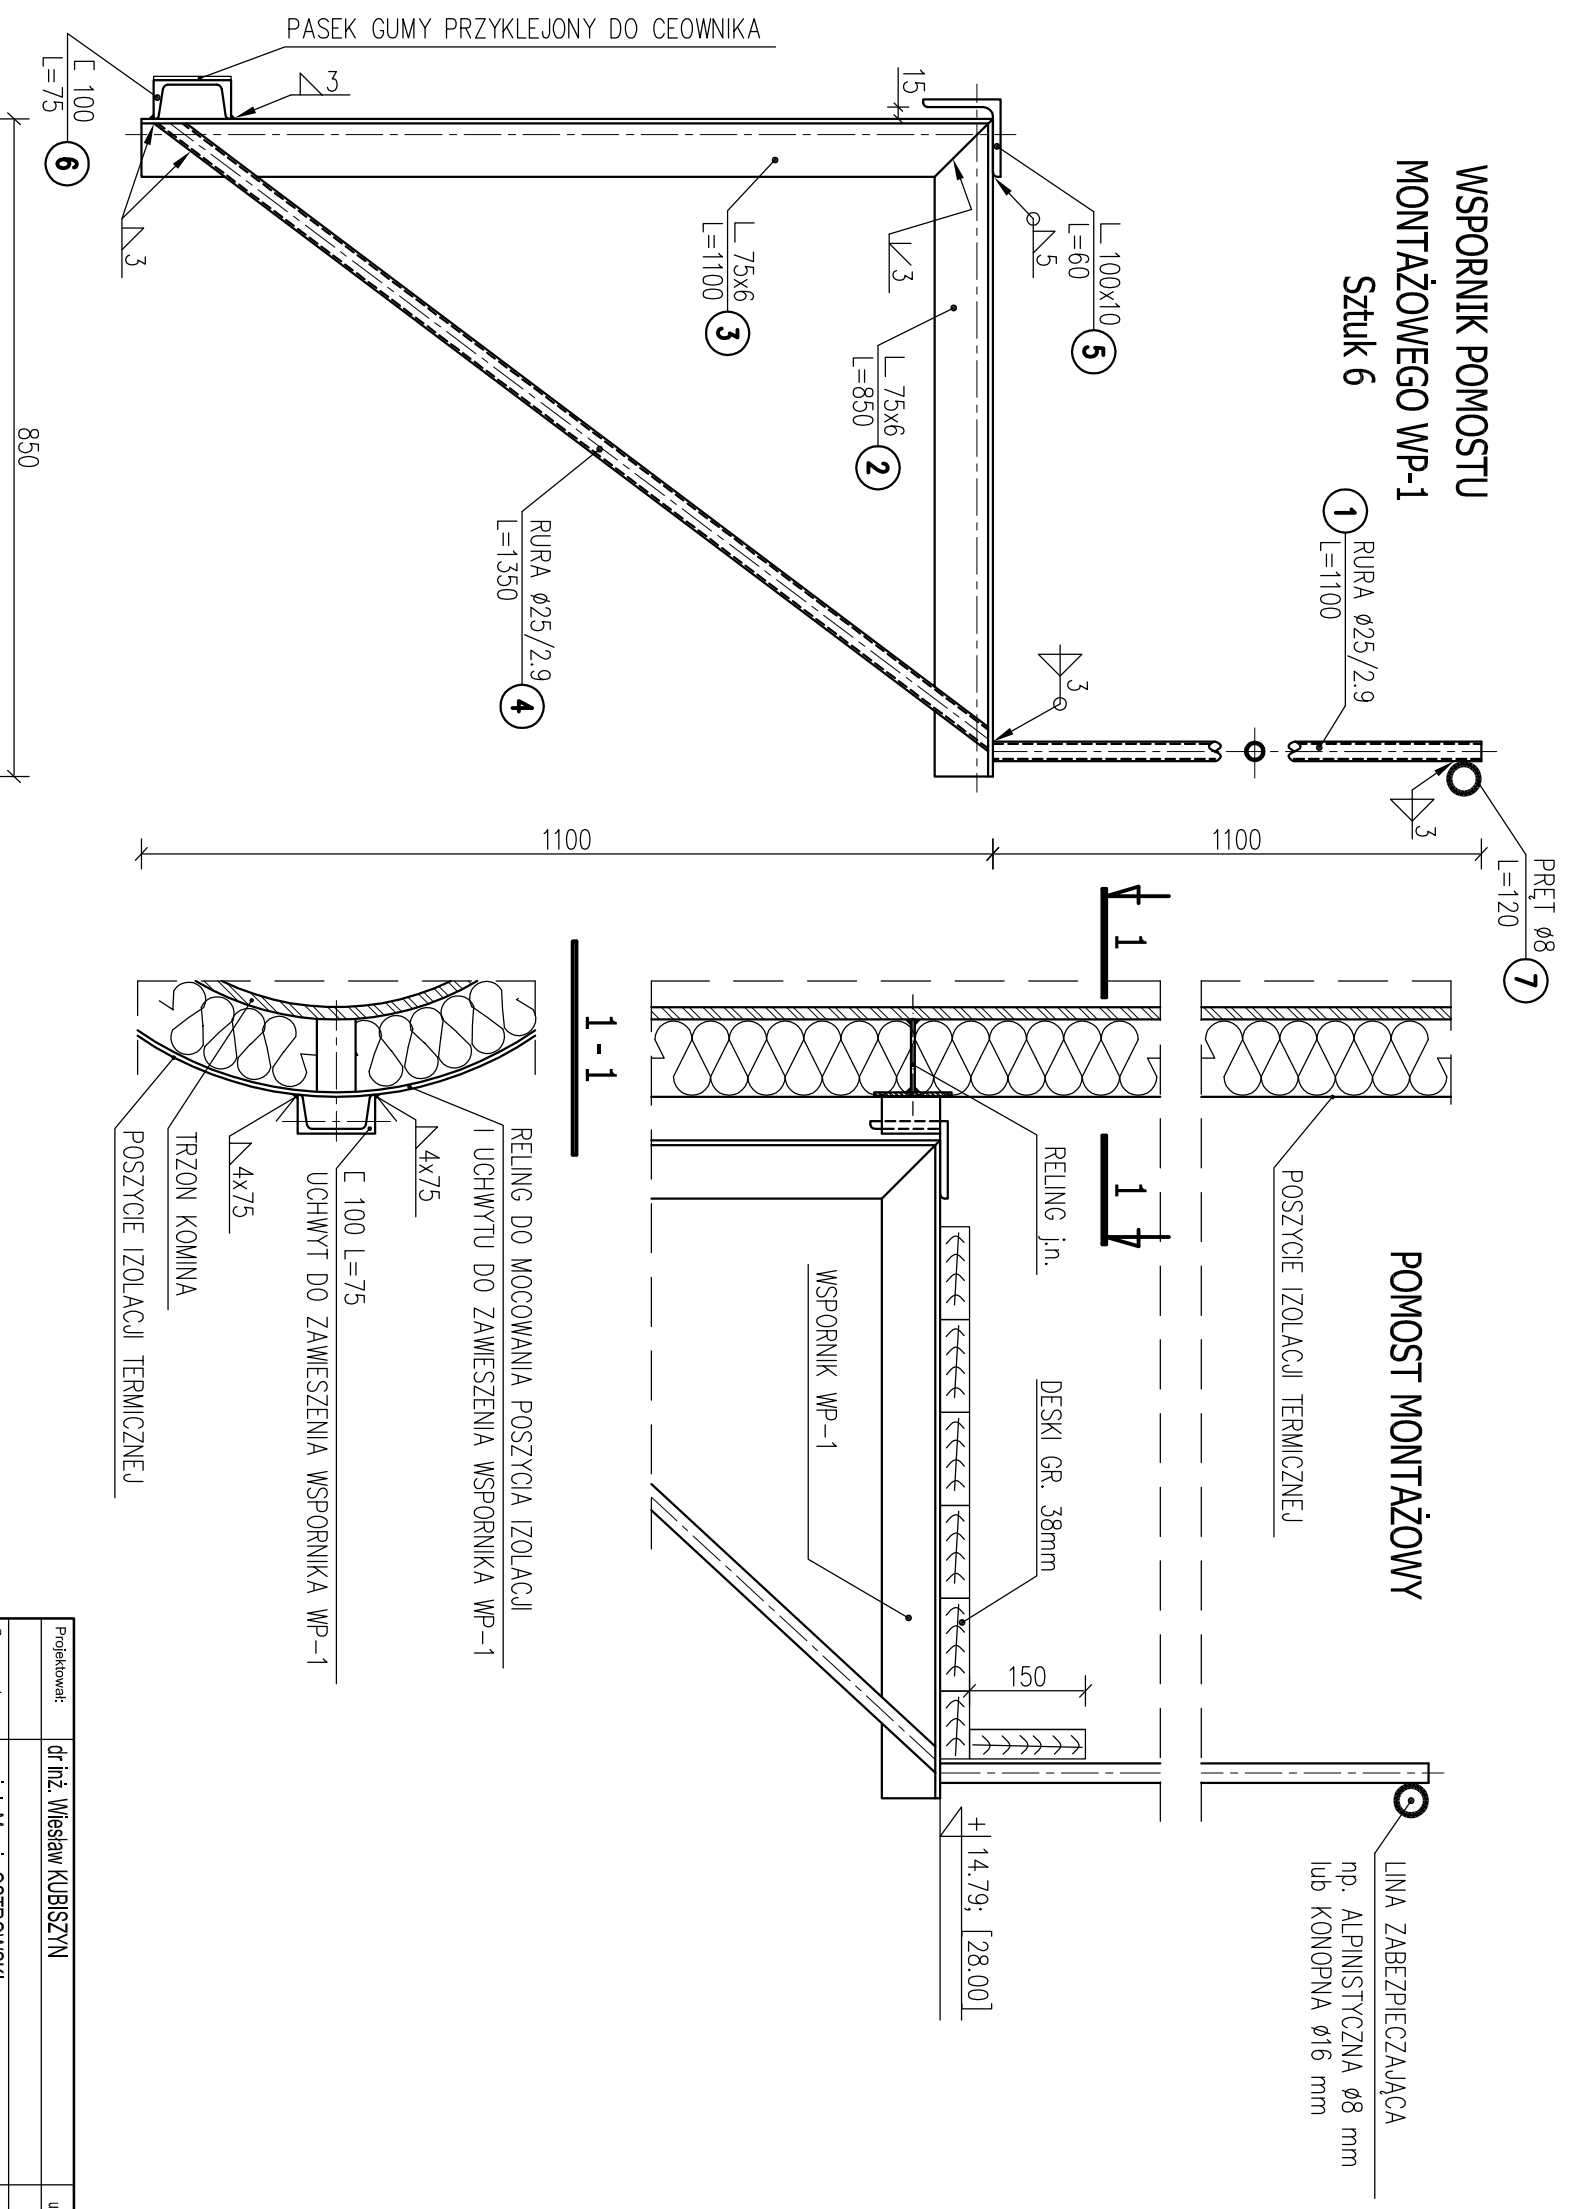

Projektował:	dr inż. Wiesław KUBISZYN	upr. nr: B-24/194	 WIK K. WRÓBEL i W. KUBISZYN
Opracował:	mgr inż. Marcin OSTROWSKI		
Sprawdził:	dr inż. Krystyna WRÓBEL	upr. nr: B-314/89	
Investor:	Zakład Usług Komunalnych ENERGOKOM Sp. z o.o. Rakiszawa 334		
Adres obiektu:	Rakiszawa 334, dz. nr 6637/21, gm. Rakiszawa, pow. Łanów		
Zadanie:	PROJEKT BUDOWLANY PRZEBUDOWY EMITORA ODPROWADZAJĄCEGO GAZY I PŁYTY KOTŁOWNI ZUK ENERGOKOM SP. Z O.O.		
Treść rysunku:	POMOST MONTAŻOWY		
Skala:	1:10	Data:	2014.04.
Bransz:	K	Nr rys.:	PM3.