



Rys. PM1. SZKIC SYTUACYJNY - PROJEKT MONTAŻU KOMINA

skala 1:200

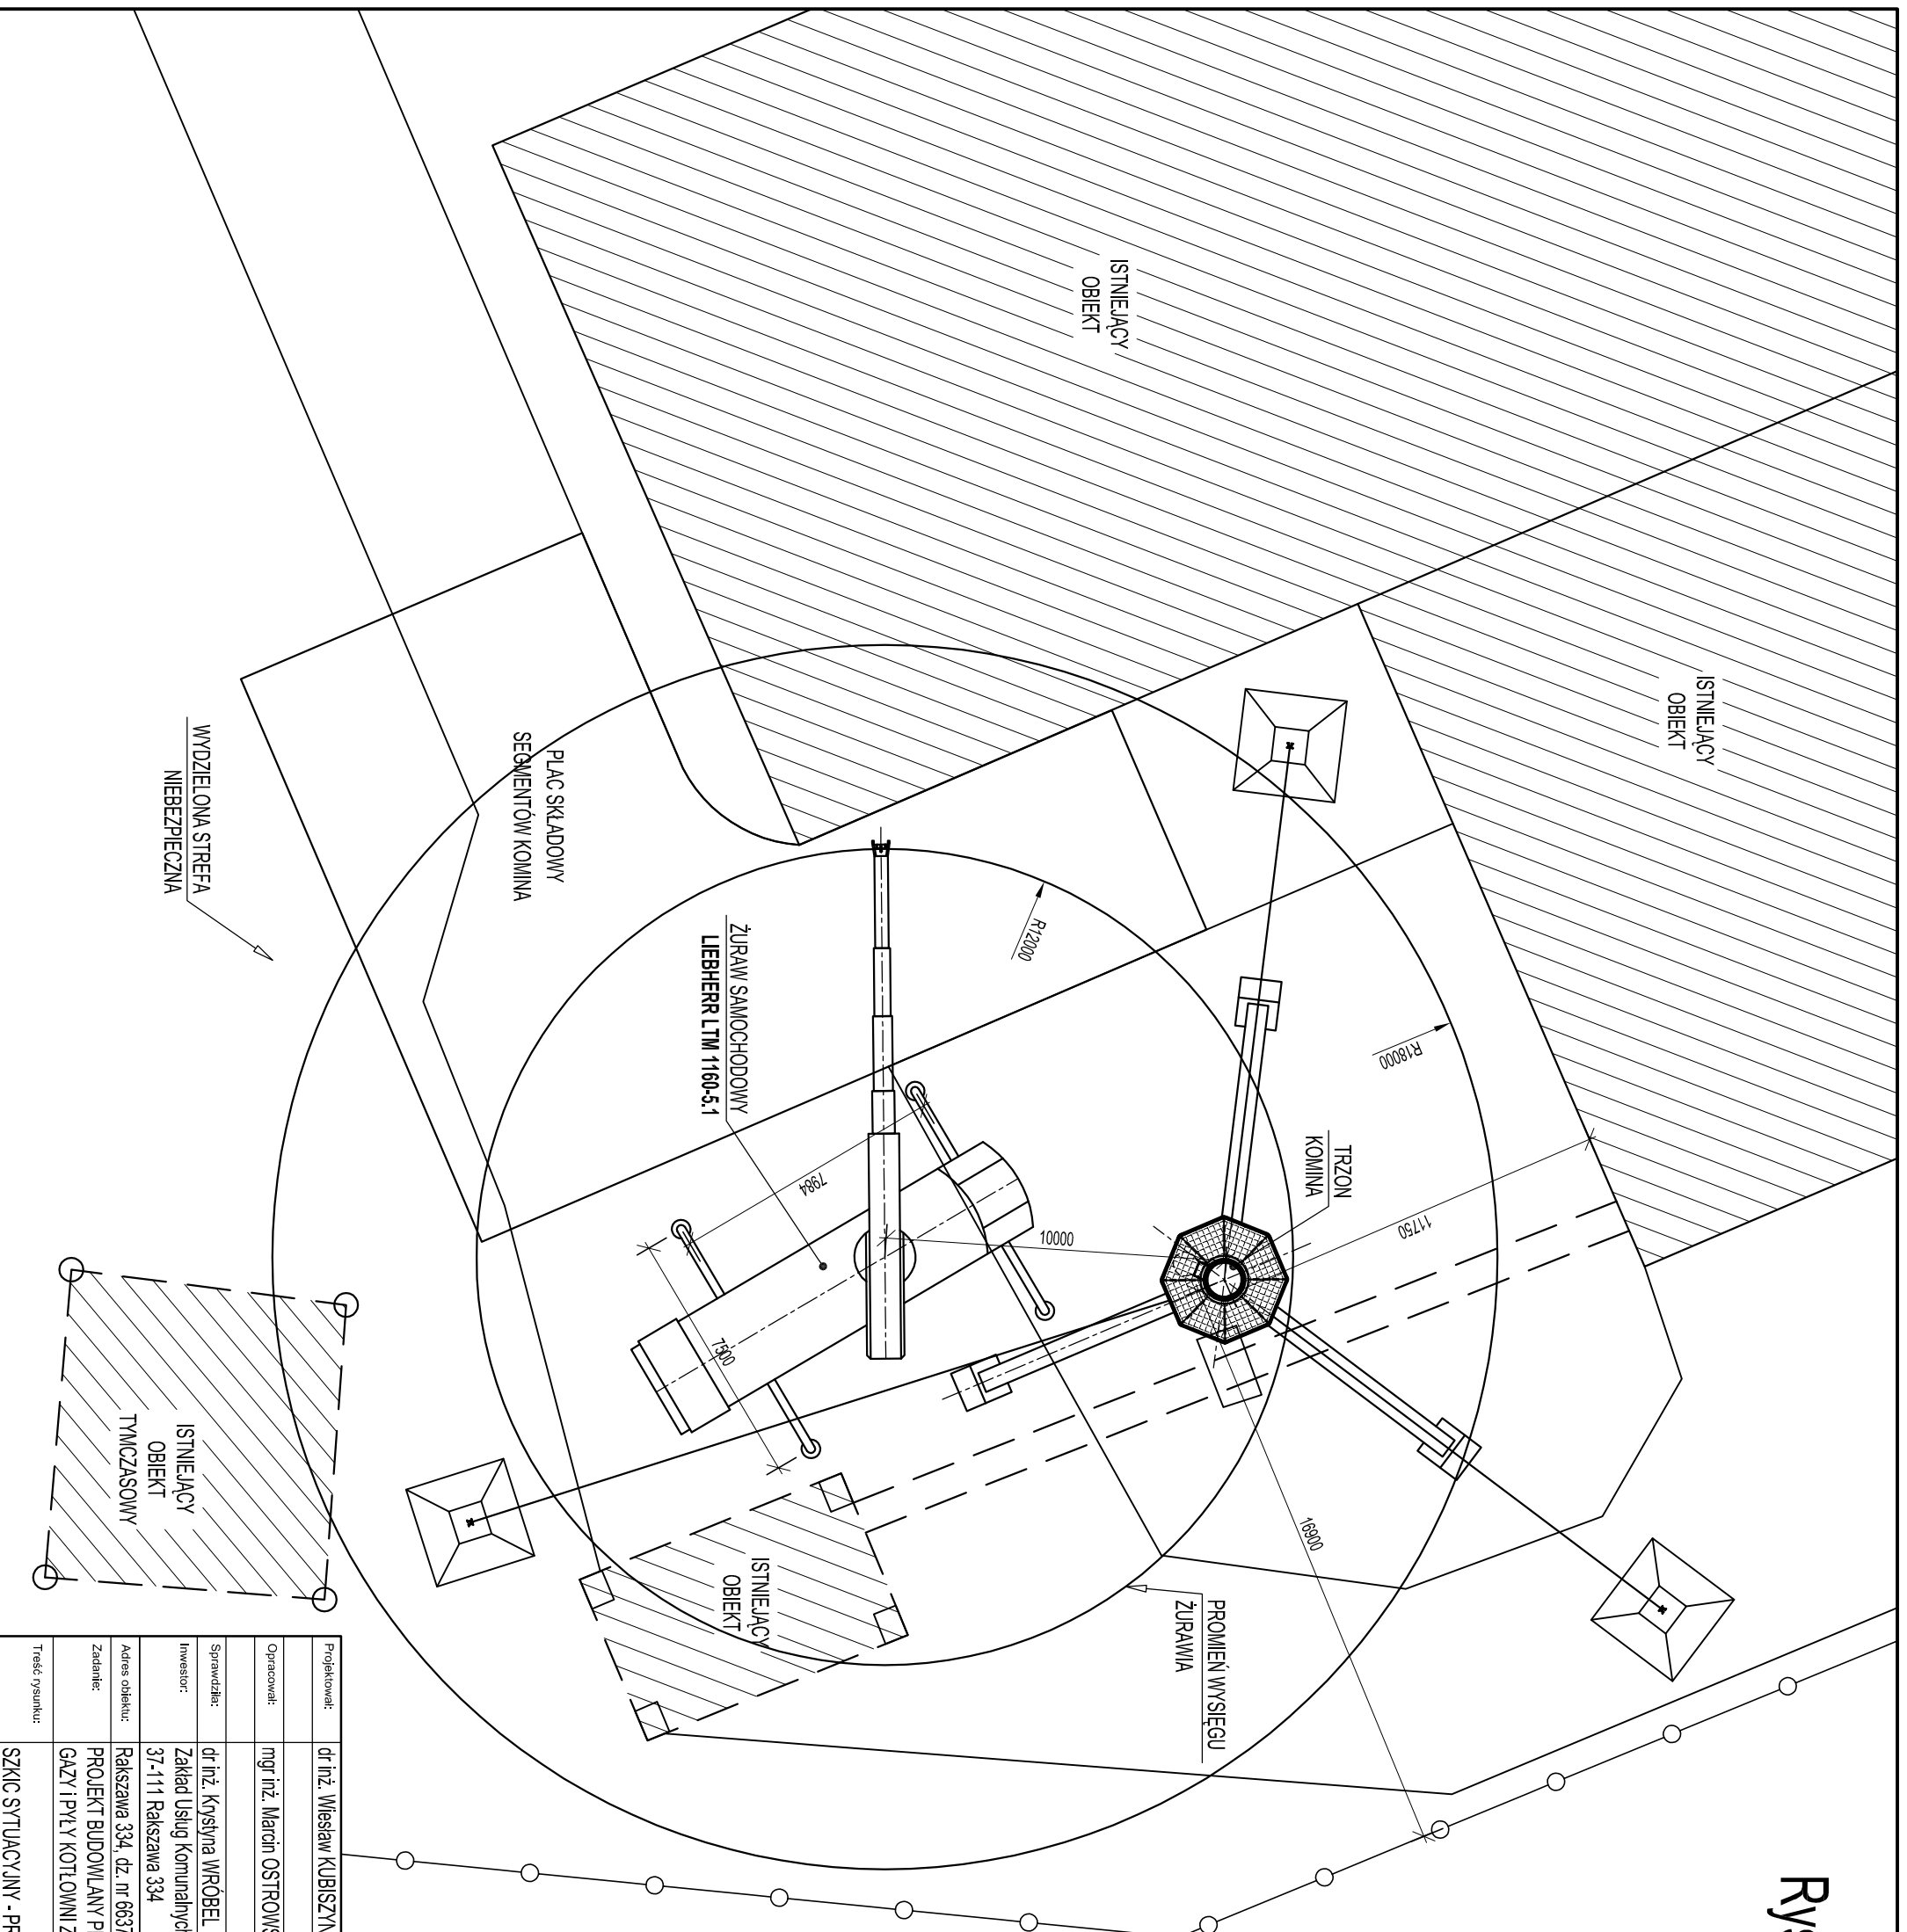

Projektował:	dr inż. Wiesław KUBISZYŃ	upr. nr: B-24/194	 WIK K. WRÓBEL i W. KUBISZYŃ
Opracował:	mgr inż. Marcin OSTROWSKI		
Sprawił:	dr inż. Krystyna WRÓBEL	upr. nr: B-314/89	
Investor:	Zakład Usług Komunalnych ENERGOKOM Sp. z o.o. Rakiszawa 334		
Adres obiektu:	Rakiszawa 334, dz. nr 6637/21, gm. Rakiszawa, pow. Łanów		
Zadanie:	PROJEKT BUDOWLANY PRZEBUDOWY EMITORA ODPROWADZAJĄCEGO GAZY I PŁYKOTŁOWNI ZUK ENERGOKOM SP. Z O.O.		
Treść rysunku:	SZKIC SYTUACYJNY - PROJEKT MONTAŻU KOMINA		
			Skala: 1:200
			Data: 2014.04.
			Branża: K
			Nr rys: PM1.