Rys. PD2. RYSUNEK INWENTARYZACYJNY ISTNIEJĄCEGO KOMINA - WYTYCZNE DO DEMONTAŻU KOMINA

skala 1:100

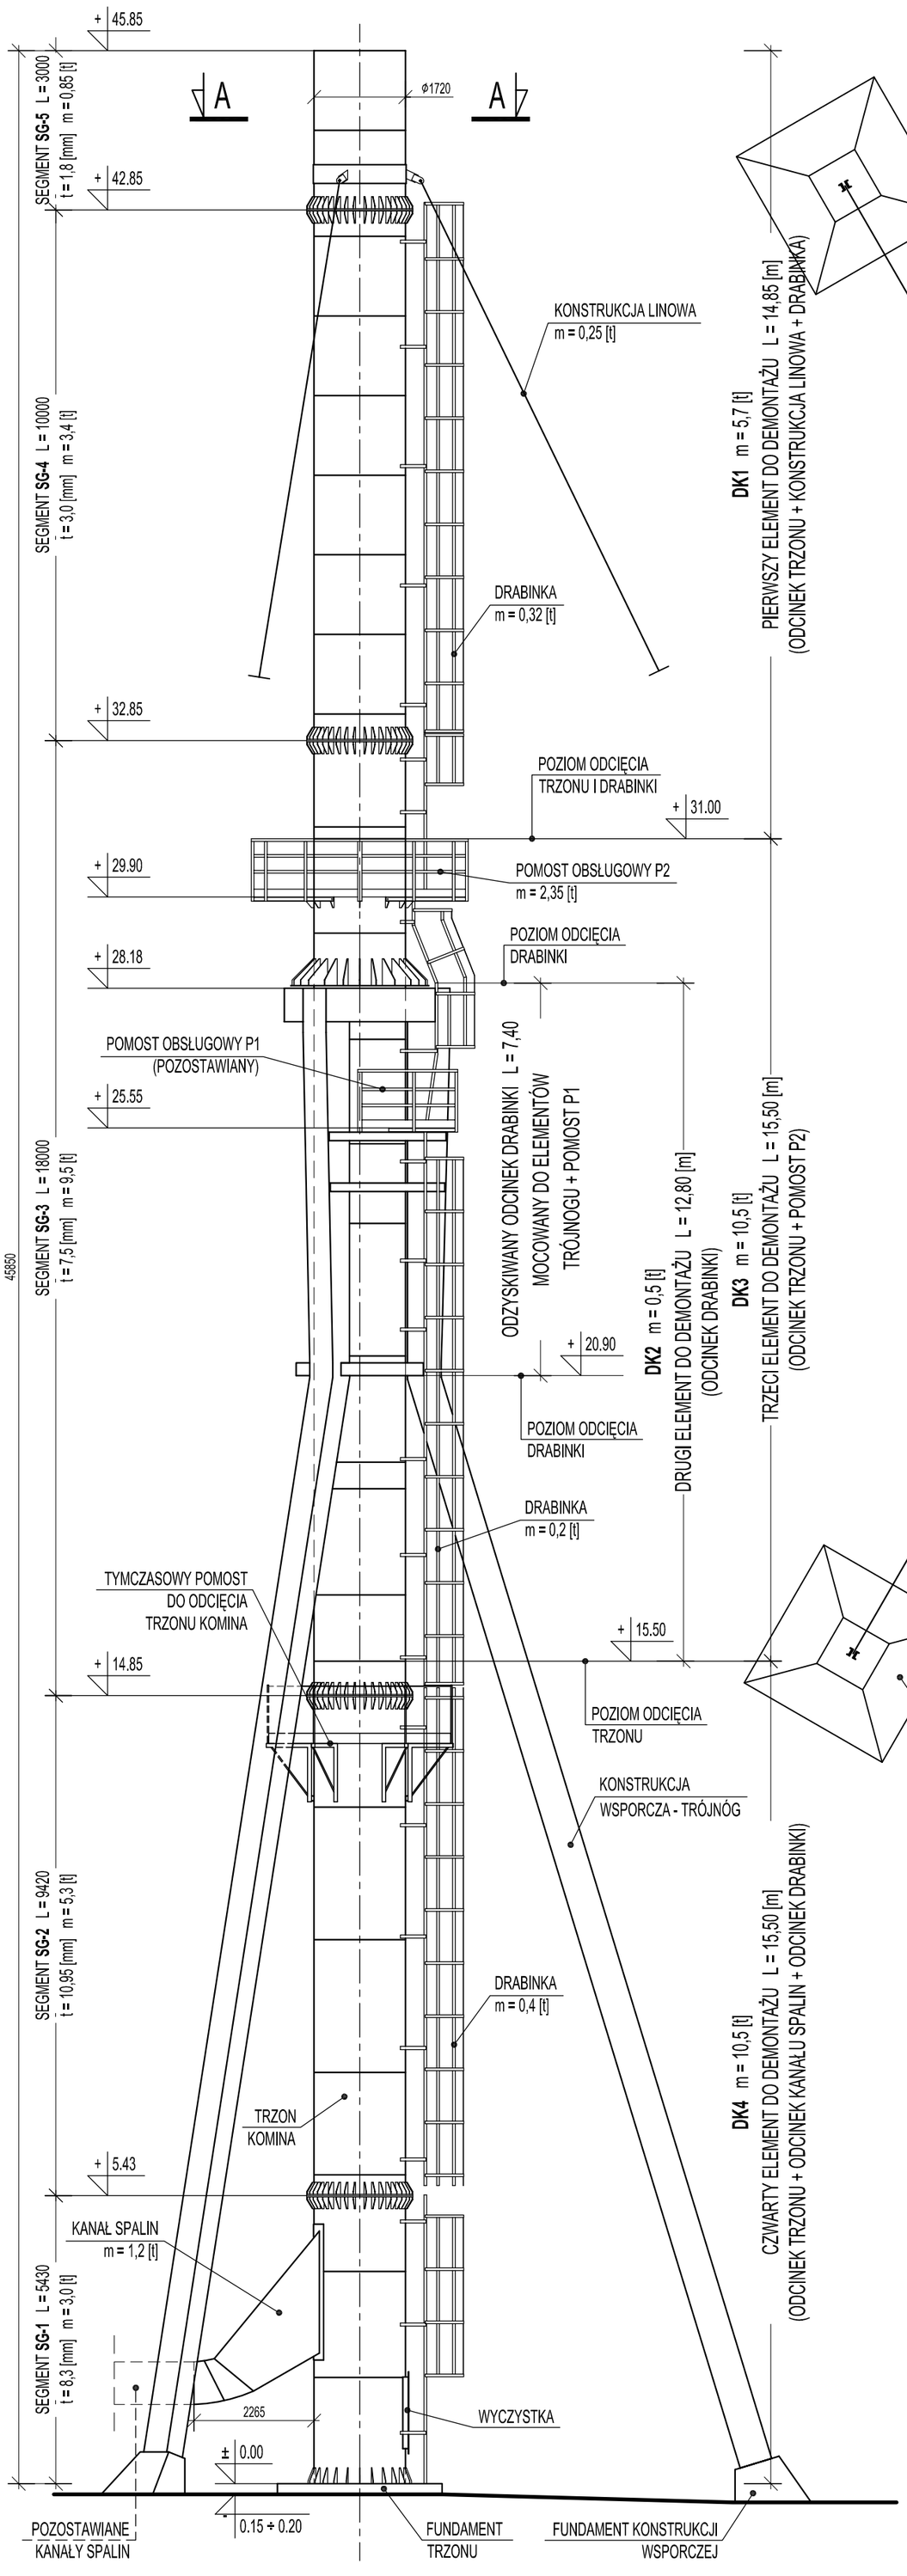

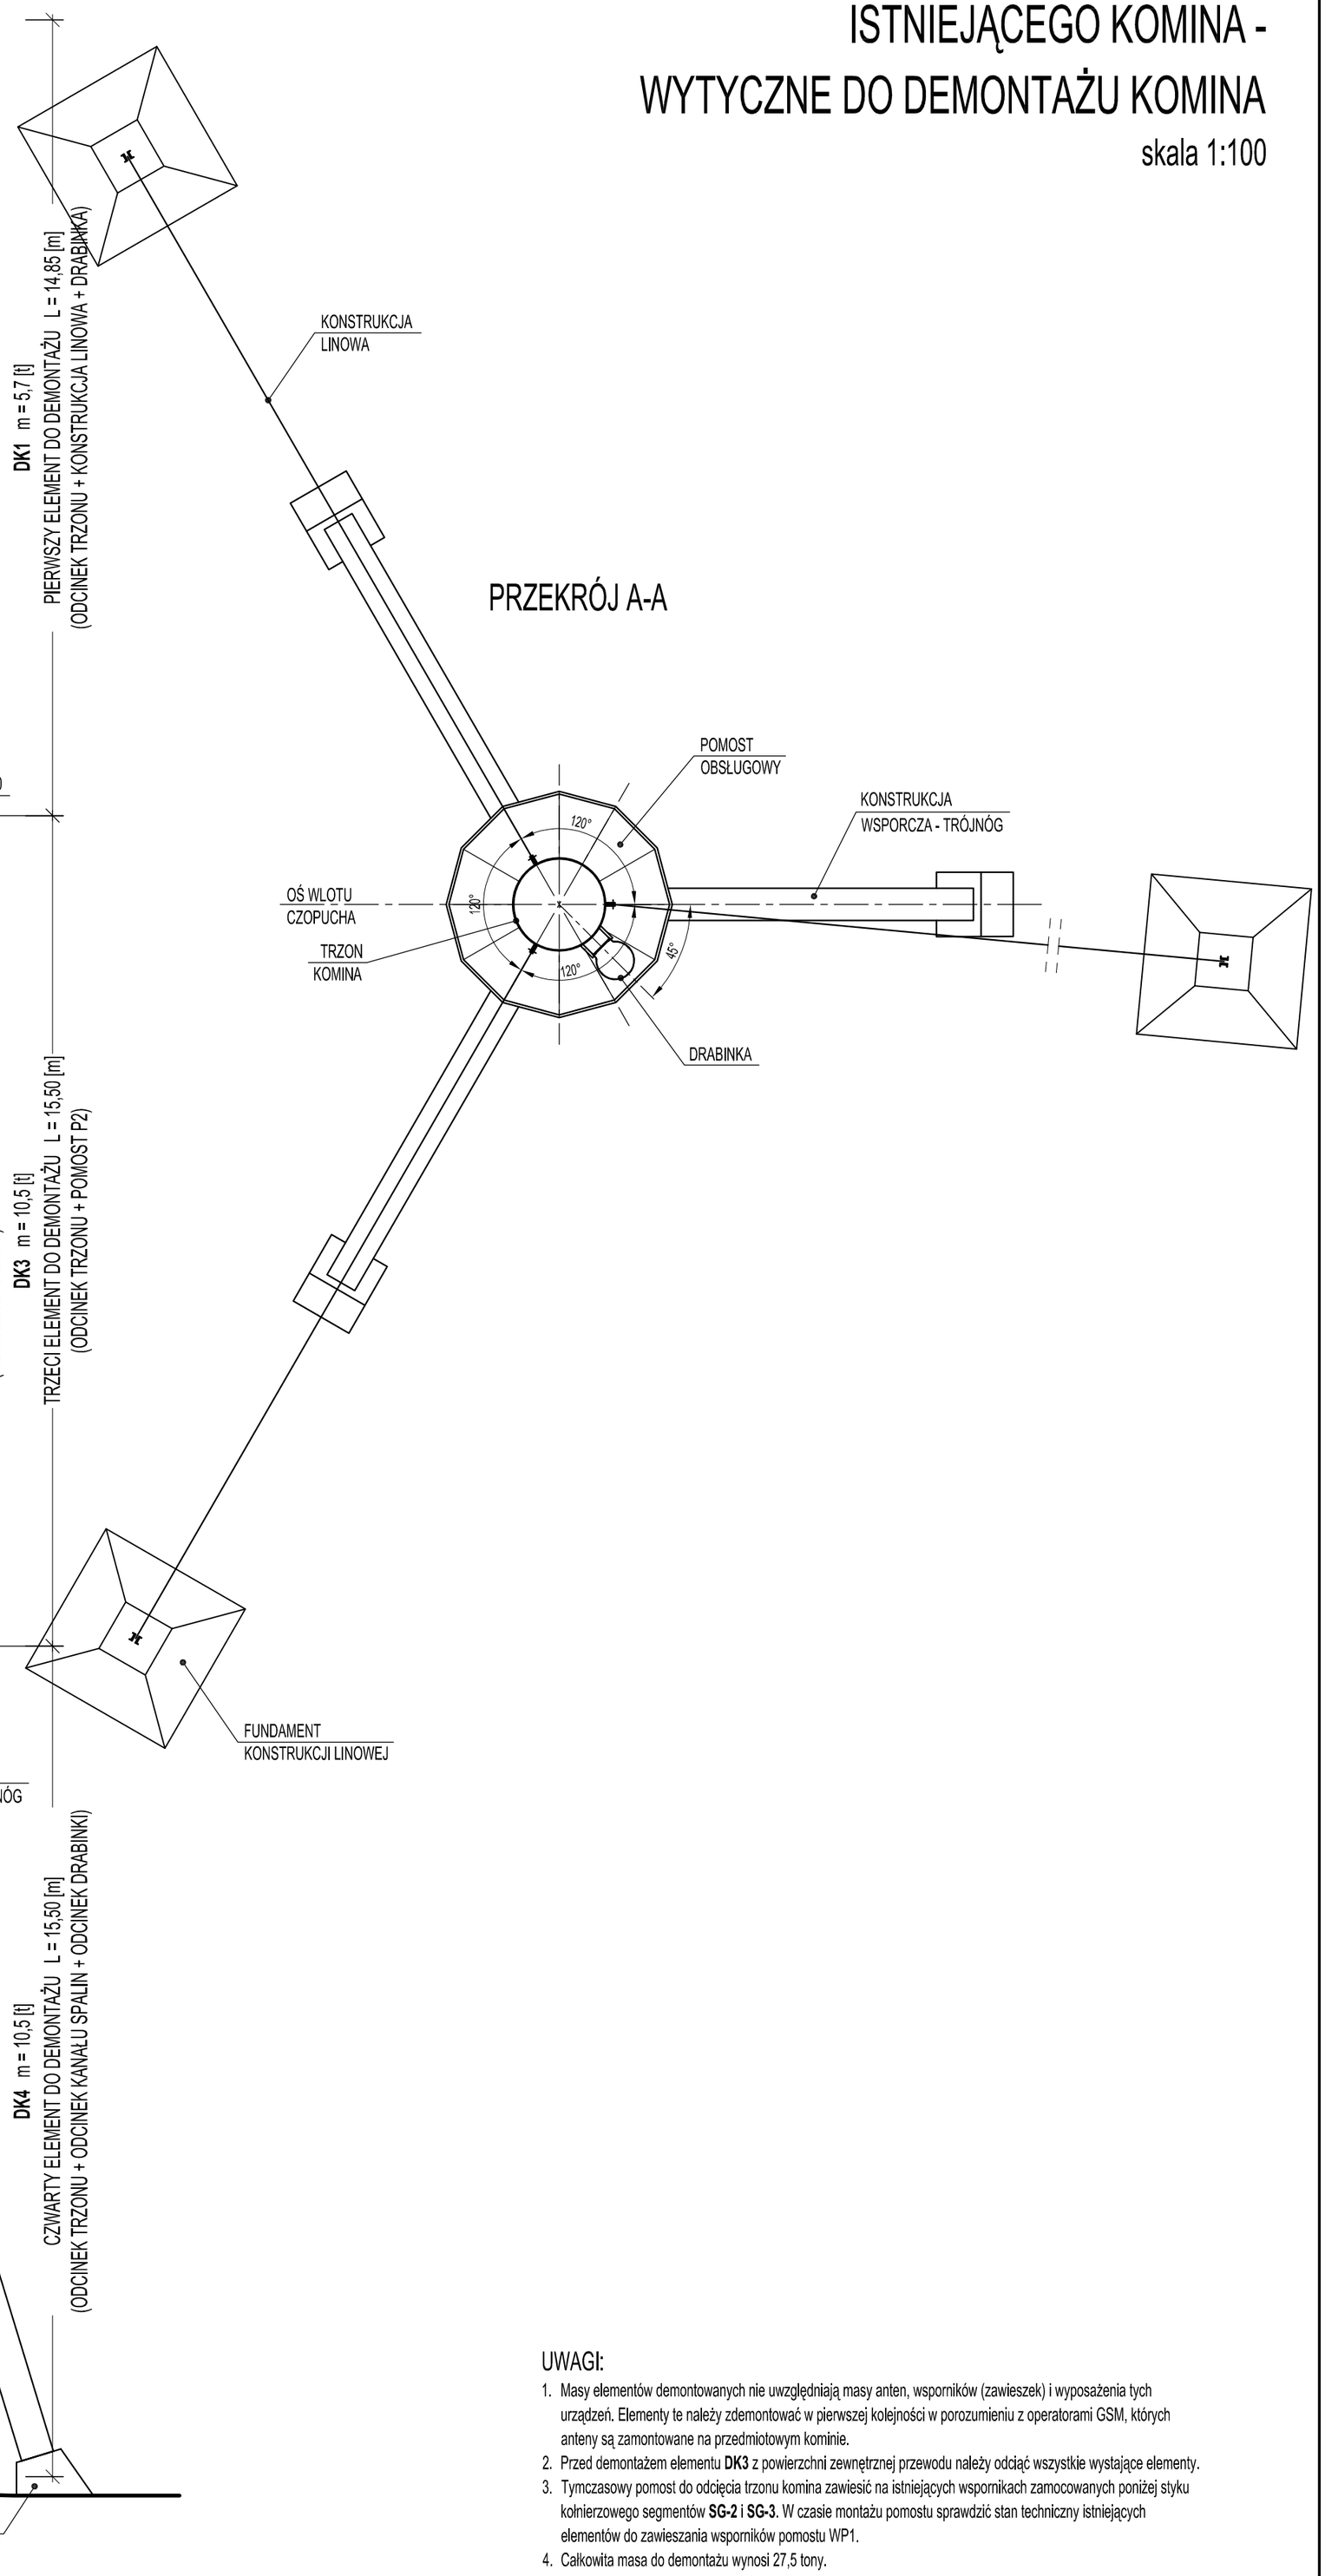

PRZEKRÓJ A-A

UWAGI:

1. Masy elementów demontowanych nie uwzględniają masy anten, wsporników (zawieszek) i wyposażenia tych urządzeń. Elementy te należy zdemontować w pierwszej kolejności w porozumieniu z operatorami GSM, których anteny są zamontowane na przedmiotowym kominie.
2. Przed demontażem elementu **DK3** z powierzchni zewnętrznej przewodu należy odciąć wszystkie wystające elementy.
3. Tymczasowy pomost do odcięcia trzonu komina zawiesić na istniejących wspornikach zamocowanych poniżej styku kołnierzowego segmentów **SG-2** i **SG-3**. W czasie montażu pomostu sprawdzić stan techniczny istniejących elementów do zawieszania wsporników pomostu WP1.
4. Całkowita masa do demontażu wynosi 27,5 tony.
5. Poziom odniesienia ± 0.00 przyjęto jako poziom wierzchu blachy podstawy trzonu komina.

Projektował:	dr inż. Wiesław KUBISZYN	upr. nr: B-241/94	
Opracował:	mgr inż. Marcin OSTROWSKI		
Sprawdziła:	dr inż. Krystyna WRÓBEL	upr. nr: B-314/89	

WIK K. WRÓBEL i W. KUBISZYN
35-083 Rzeszów ul. Saletyńska 7
tel./fax 17 87-13-612
603-587-200; 695-620-740

Inwestor:	Zakład Usług Komunalnych ENERGOKOM Sp. z o.o. 37-111 Rakszawa 334	Skala: 1:100	Data: 2014.04.
Adres obiektu:	Rakszawa 334, dz. nr 6637/21, gm. Rakszawa, pow. Łańcut		
Zadanie:	PROJEKT BUDOWLANY PRZEBUDOWY EMITORA ODPROWADZAJĄCEGO GAZY i PYŁY KOTŁOWNI ZUK ENERGOKOM SP. Z O.O.	Branża: K	Nr rys: PD2.
Treść rysunku:	RYSUNEK INWENTARYZACYJNY ISTNIEJĄCEGO KOMINA - WYTYCZNE DO DEMONTAŻU KOMINA		