
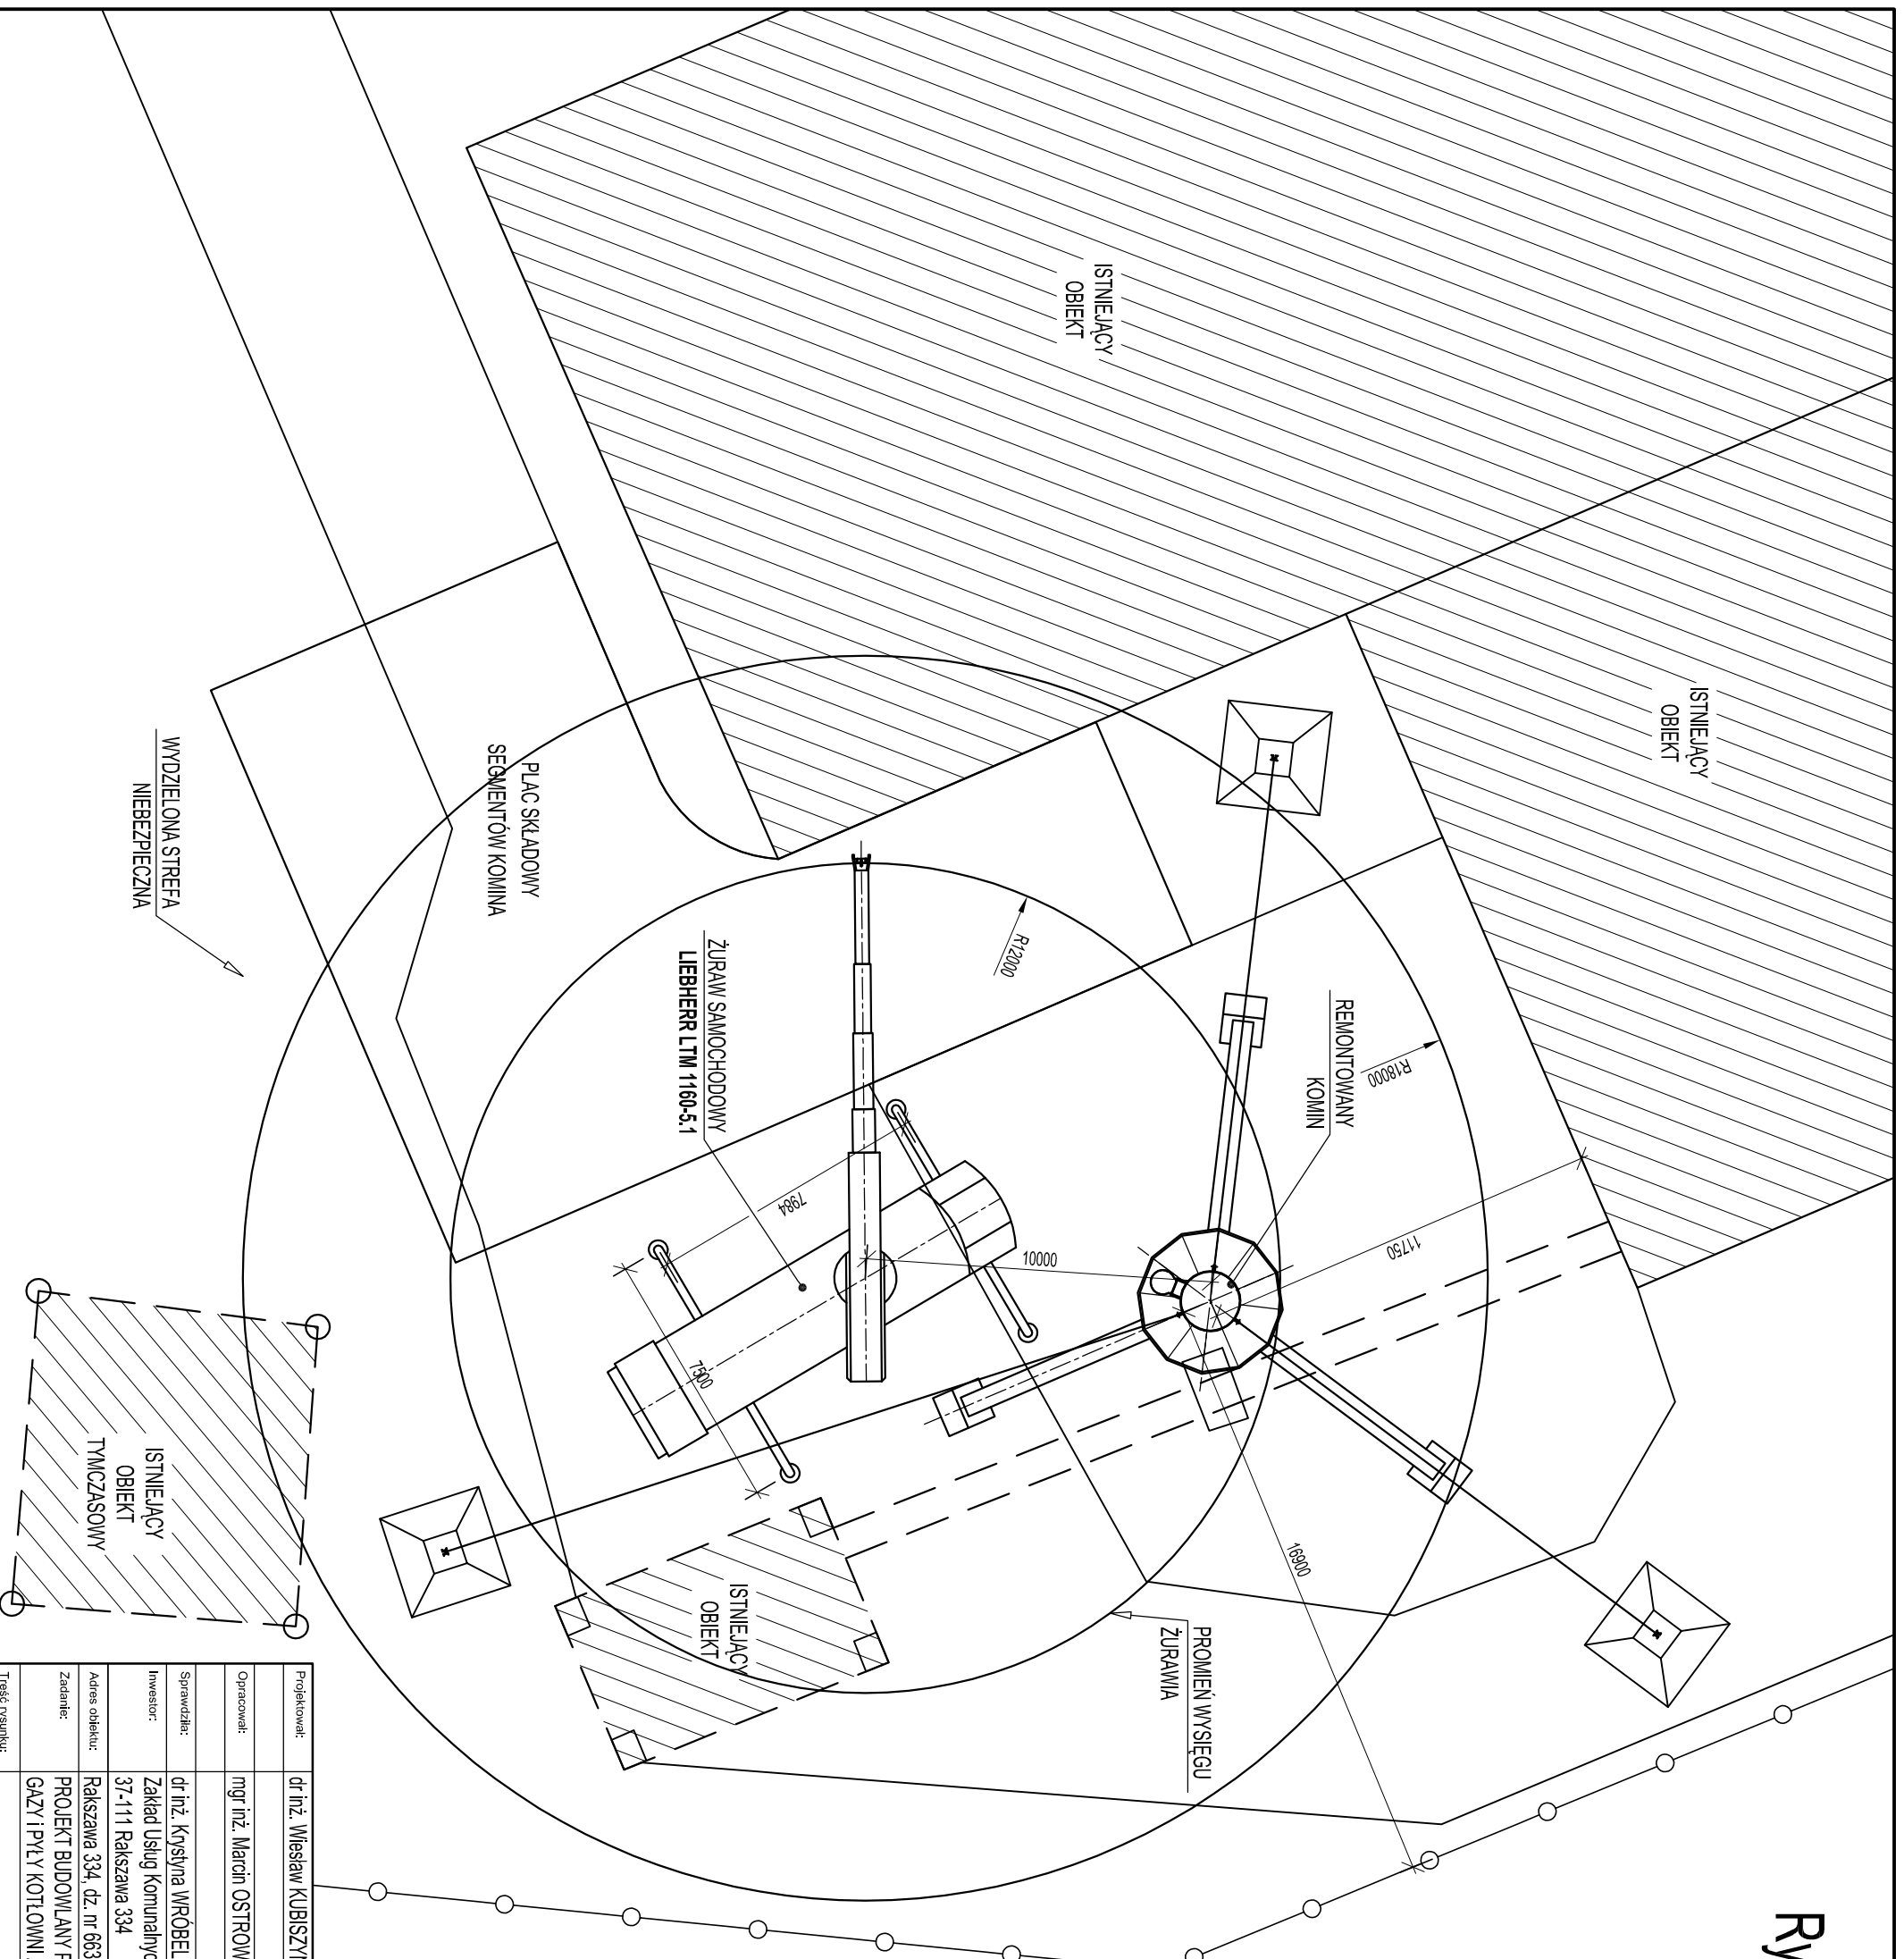



# Rys. PD1. SZKIC SYTUACYJNY - PROJEKT DEMONTAŻU ISTNIEJĄCEGO KOMINA

skala 1:200

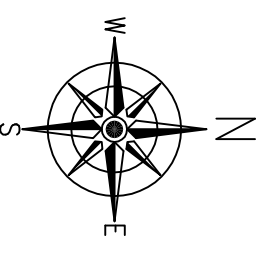

Projektował:	dr inż. Wiesław KUBISZYN	upr. nr: B-24/194	 <b>WIK</b> K. WRÓBEL i W. KUBISZYN
Opracował:	mgr inż. Marcin OSTROWSKI		
Sprawdził:	dr inż. Krystyna WRÓBEL	upr. nr: B-314/89	
Investor:	Zakład Usług Komunalnych ENERGOKOM Sp. z o.o. Rakaszawa 334		
Adres obiektu:	Rakaszawa 334, dz. nr 6637/21, gm. Rakaszawa, pow. Łanów		
Zadanie:	PROJEKT BUDOWLANY PRZEBUDOWY EMITORA ODPROWADZAJĄCEGO GAZY I PŁY KOTŁOWNI ZUK ENERGOKOM SP. Z O.O.		
Treść rysunku:	SZKIC SYTUACYJNY - PROJEKT DEMONTAŻU ISTNIEJĄCEGO KOMINA		
		Skala:	Data:
		1:200	2014.04.
		Branka:	Nr rys:
		<b>K</b>	<b>PD1.</b>