Rys. 01. PLAN SYTUACYJNY

skala 1:1000

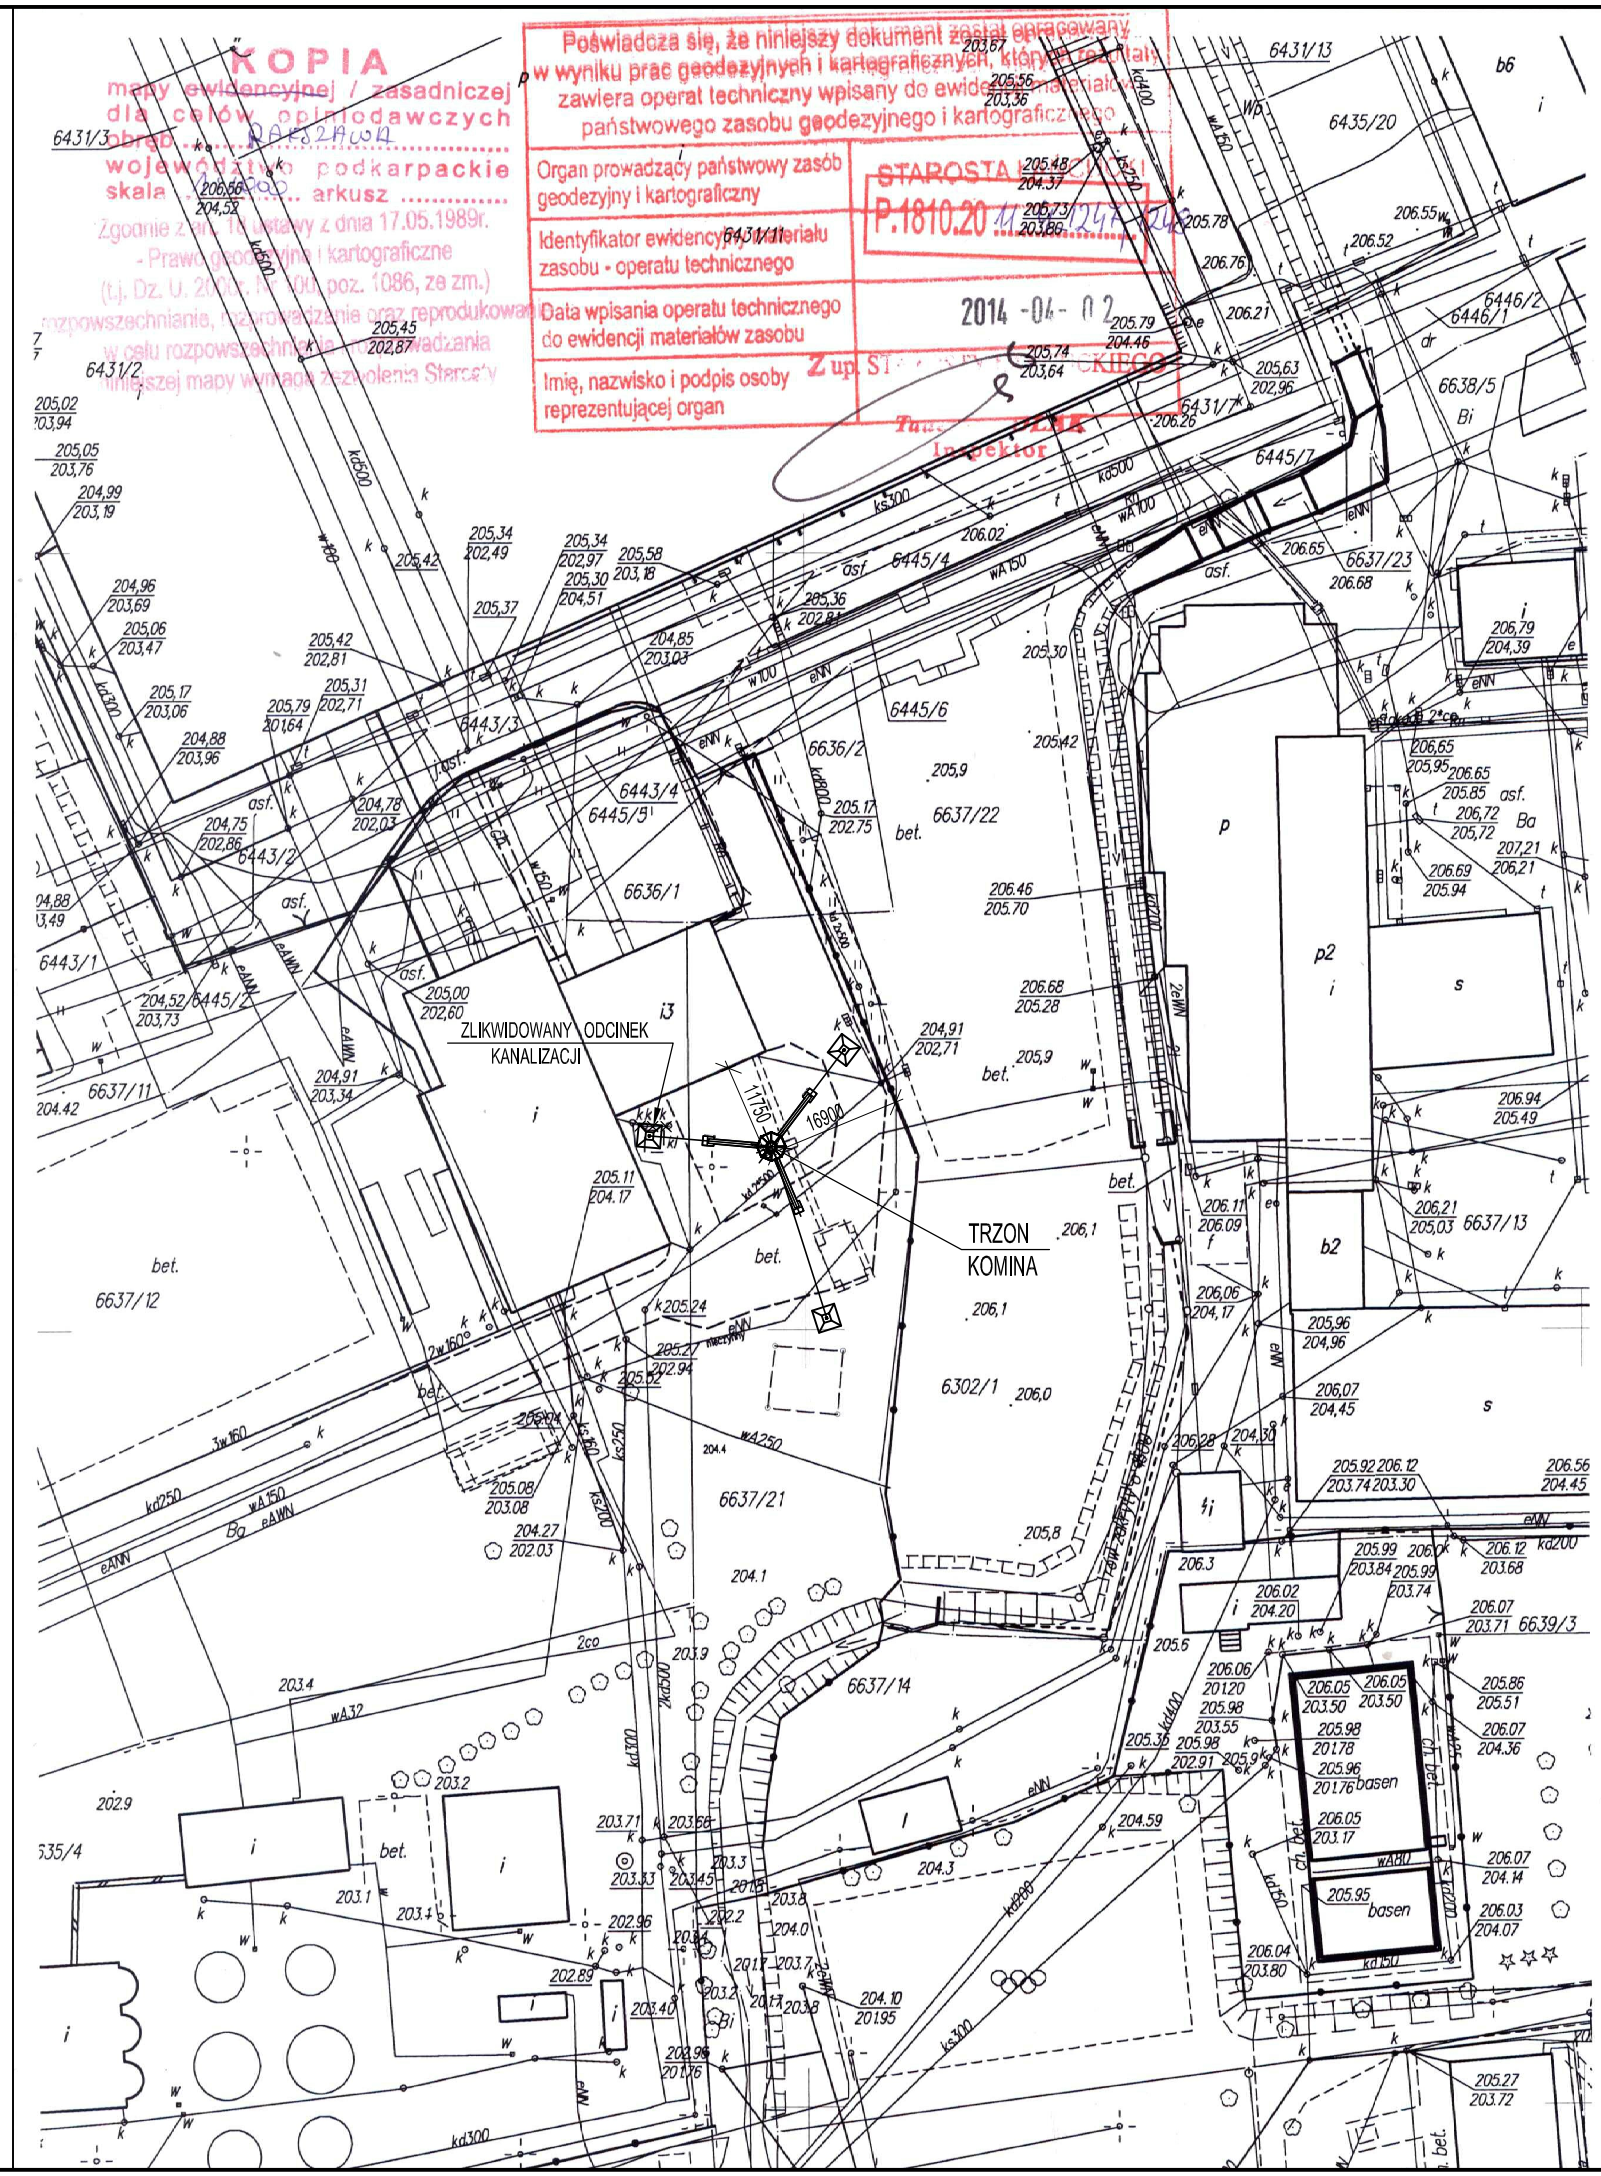

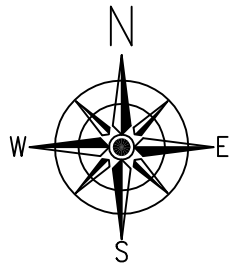

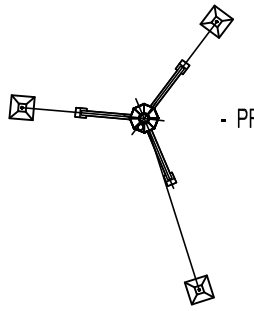

- PRZEBUDOWYWANY EMITER

Projektował:	dr inż. Wiesław KUBISZYN	upr. nr: B-241/94	
Opracował:	mgr inż. Marcin OSTROWSKI		
Sprawdziła:	dr inż. Krystyna WRÓBEL	upr. nr: B-314/89	
Inwestor:	Zakład Usług Komunalnych ENERGOKOM Sp. z o.o. 37-111 Rakszawa 334		
Adres obiektu:	Rakszawa 334, dz. nr 6637/21, gm. Rakszawa, pow. Łańcut		
Zadanie:	PROJEKT BUDOWLANY PRZEBUDOWY EMITORA ODPROWADZAJĄCEGO GAZY i PYŁY KOTŁOWNI ZUK ENERGOKOM SP. Z O.O.		
Treść rysunku:	PLAN SYTUACYJNY		

WIK K. WRÓBEL i W. KUBISZYN
35-083 Rzeszów ul. Saletyńska 7
tel./fax 17 87-13-612
603-587-200; 695-620-740

Skala:	Data:
1:1000	2014.04.
Branża:	Nr rys:
K	01.