odwodnienie
(1:5)

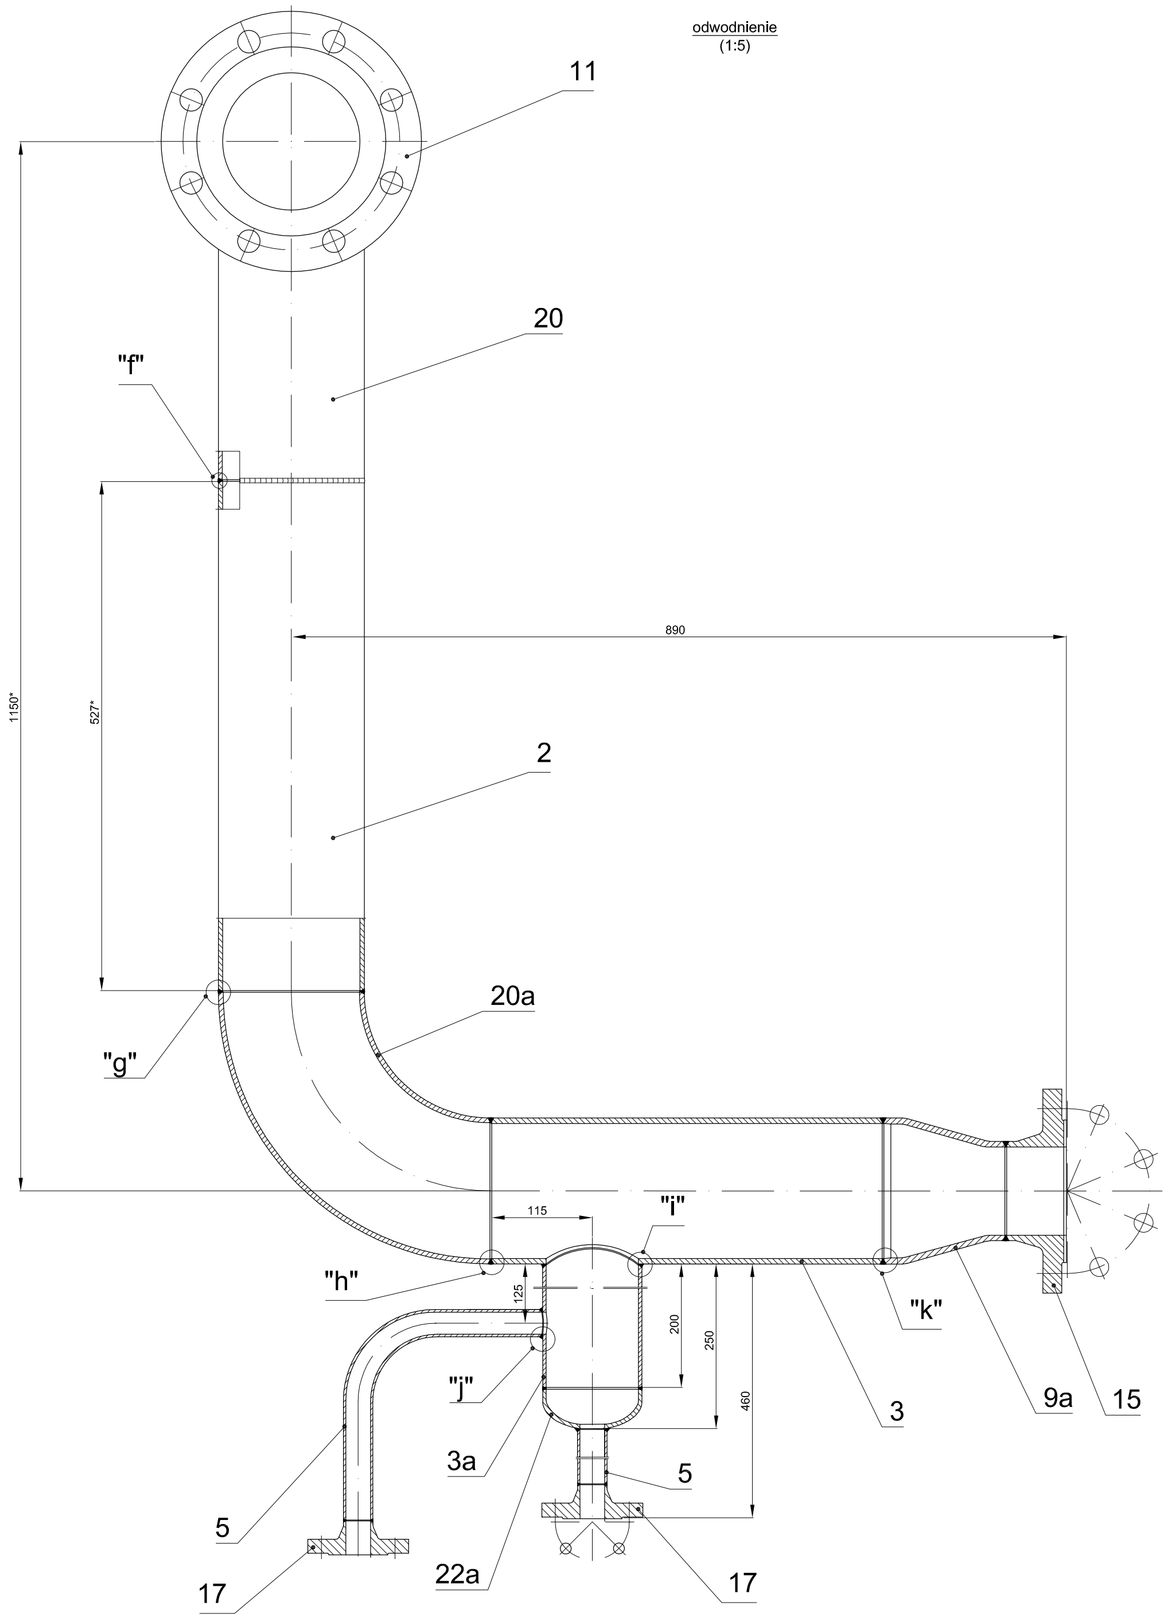

zwężka DN150/100
(1:2)

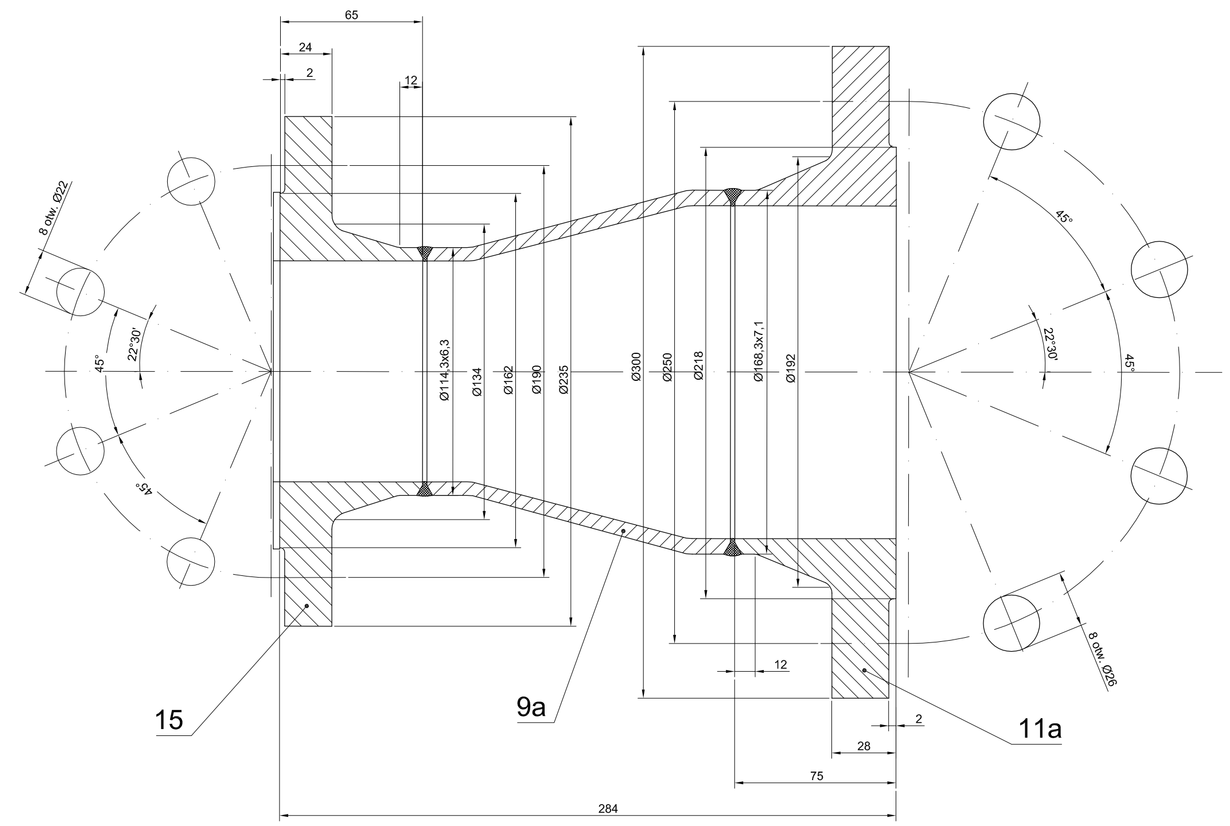

szczegół "f"
(1:1)

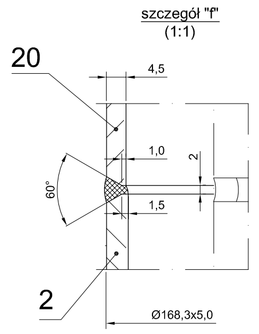

szczegół "g"
(1:1)

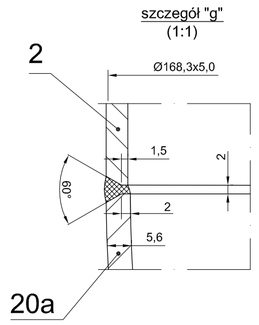

szczegół "h"
(1:1)

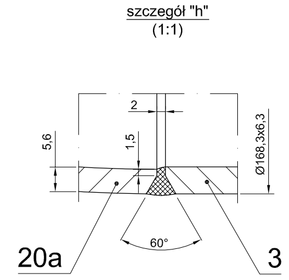

szczegół "i"
(1:1)

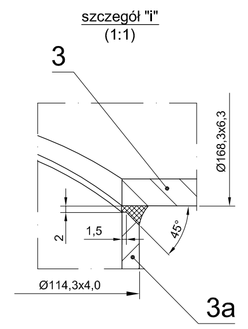

połączenie kołnierzowe DN 25
(1:2)

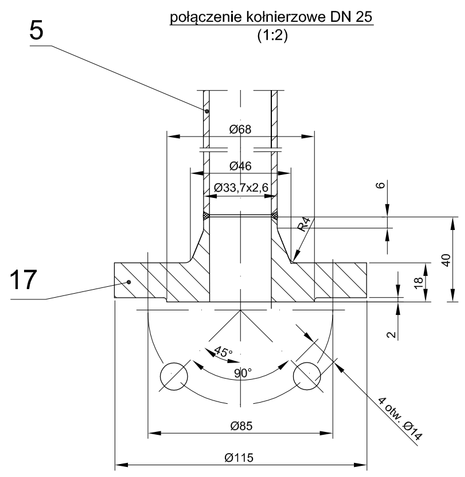

połączenie kołnierzowo-śrubowe DN 150
(1:2)

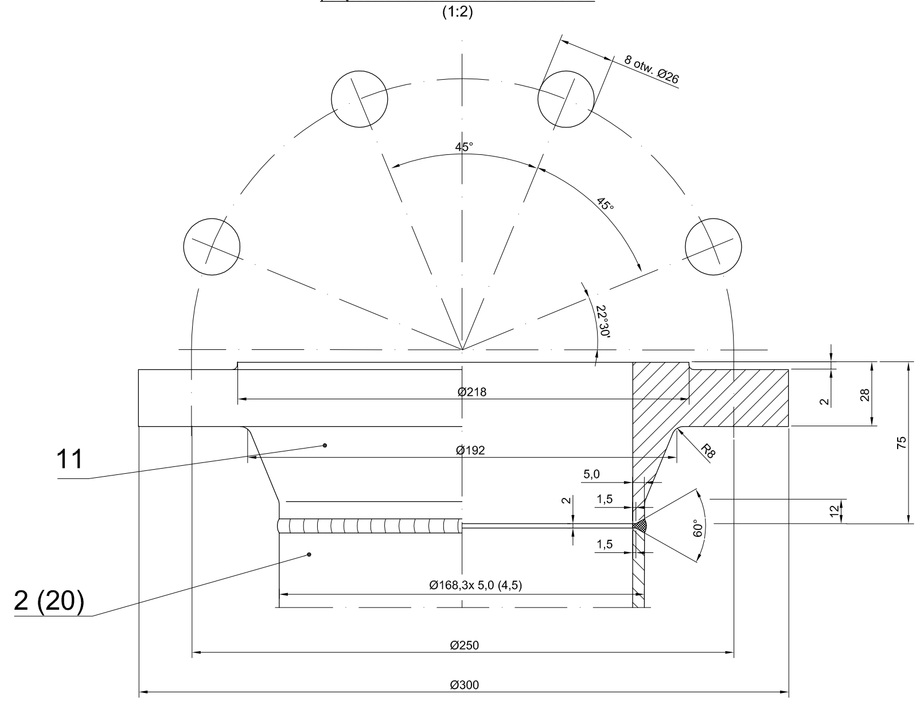

szczegół "j"
(1:1)

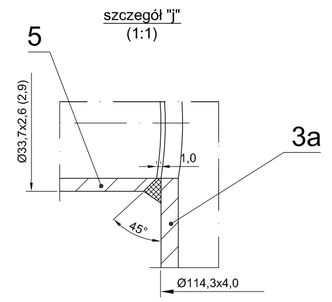

szczegół "k"
(1:1)

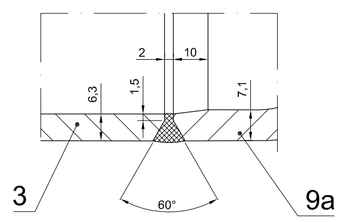

Uwagi:
1. Oznaczenia części zgodnie z tabelką na rysunku nr 04.00.00.
2. Warunki techniczne wykonania jak na rysunku nr 04.00.00.
3. Grubość spoin pachwinowych równa 0,7 grubości cieńszego elementu
*) - ostateczny wymiar ustalić na obiekcie - wymiar wynikowy

Ilość sztuk:	Nazwa:	Nr części	Materiał	Norma / nr rysunku:	Ciężar jedn. [kg]	Ciężar całk. [kg]	Uwagi

Inwestor:		Data	Nazwisko	Podpis	Numer rysunku:	04.01.00.
Zakład Usług Komunalnych ENERGOKOM Spółka z o.o. 37-111 Rakszawa 343	Projektował	10.06.2014.	Andrzej Rejman		Podziałka:	1:5 1:2 1:1
	Konstruował	10.06.2014.			Format:	A 1
	Sprawdził	10.06.2014.	Stanisław Jerzwik		Arkusz:	1 / 1

Rurociąg parowy - szczegóły- odcinek AR-S (Akumulator Ruths'a-Schładzacz)

Projektujący:
Podkarpacki WKTiR Zakład Usług Technicznych ul. Kopernika 1; 35-959 Rzeszów