



NINIEJSZY RYSUNEK STANOWI WŁASNOŚĆ FIRMY BOROWIEC PROJEKT
I NIE MOŻE BYĆ KOPIOWANY, ZMIENIANY ANI UDOSTĘPNIANY STRONOM TRZECIM BEZ ZGODY FIRMY.

Rysował	Marcin Borowiec	03.03.2017	Nr rysunku	002_01	Klient Energokom Sp. z o. o. Rakszawa 334 34-111 Rakszawa			
Sprawdził	Krzysztof Szałucki	06.03.2017	Projekt			PROJ_002 - Odsalanie		
Zatwierdził			Nazwa rysunku	Odsalanie	Format	A3	Metoda rzut.	
 Marcin Borowiec Kąkolówka 76/1, 36-030 Błazowa tel. 601 189 344, e-mail: borowiec.projekt@gmail.com					Podziałka	1:60	Materiał	b/d
					Ilość	1	Rewizja	C
					Waga	n/d	Arkusz	1 / 3

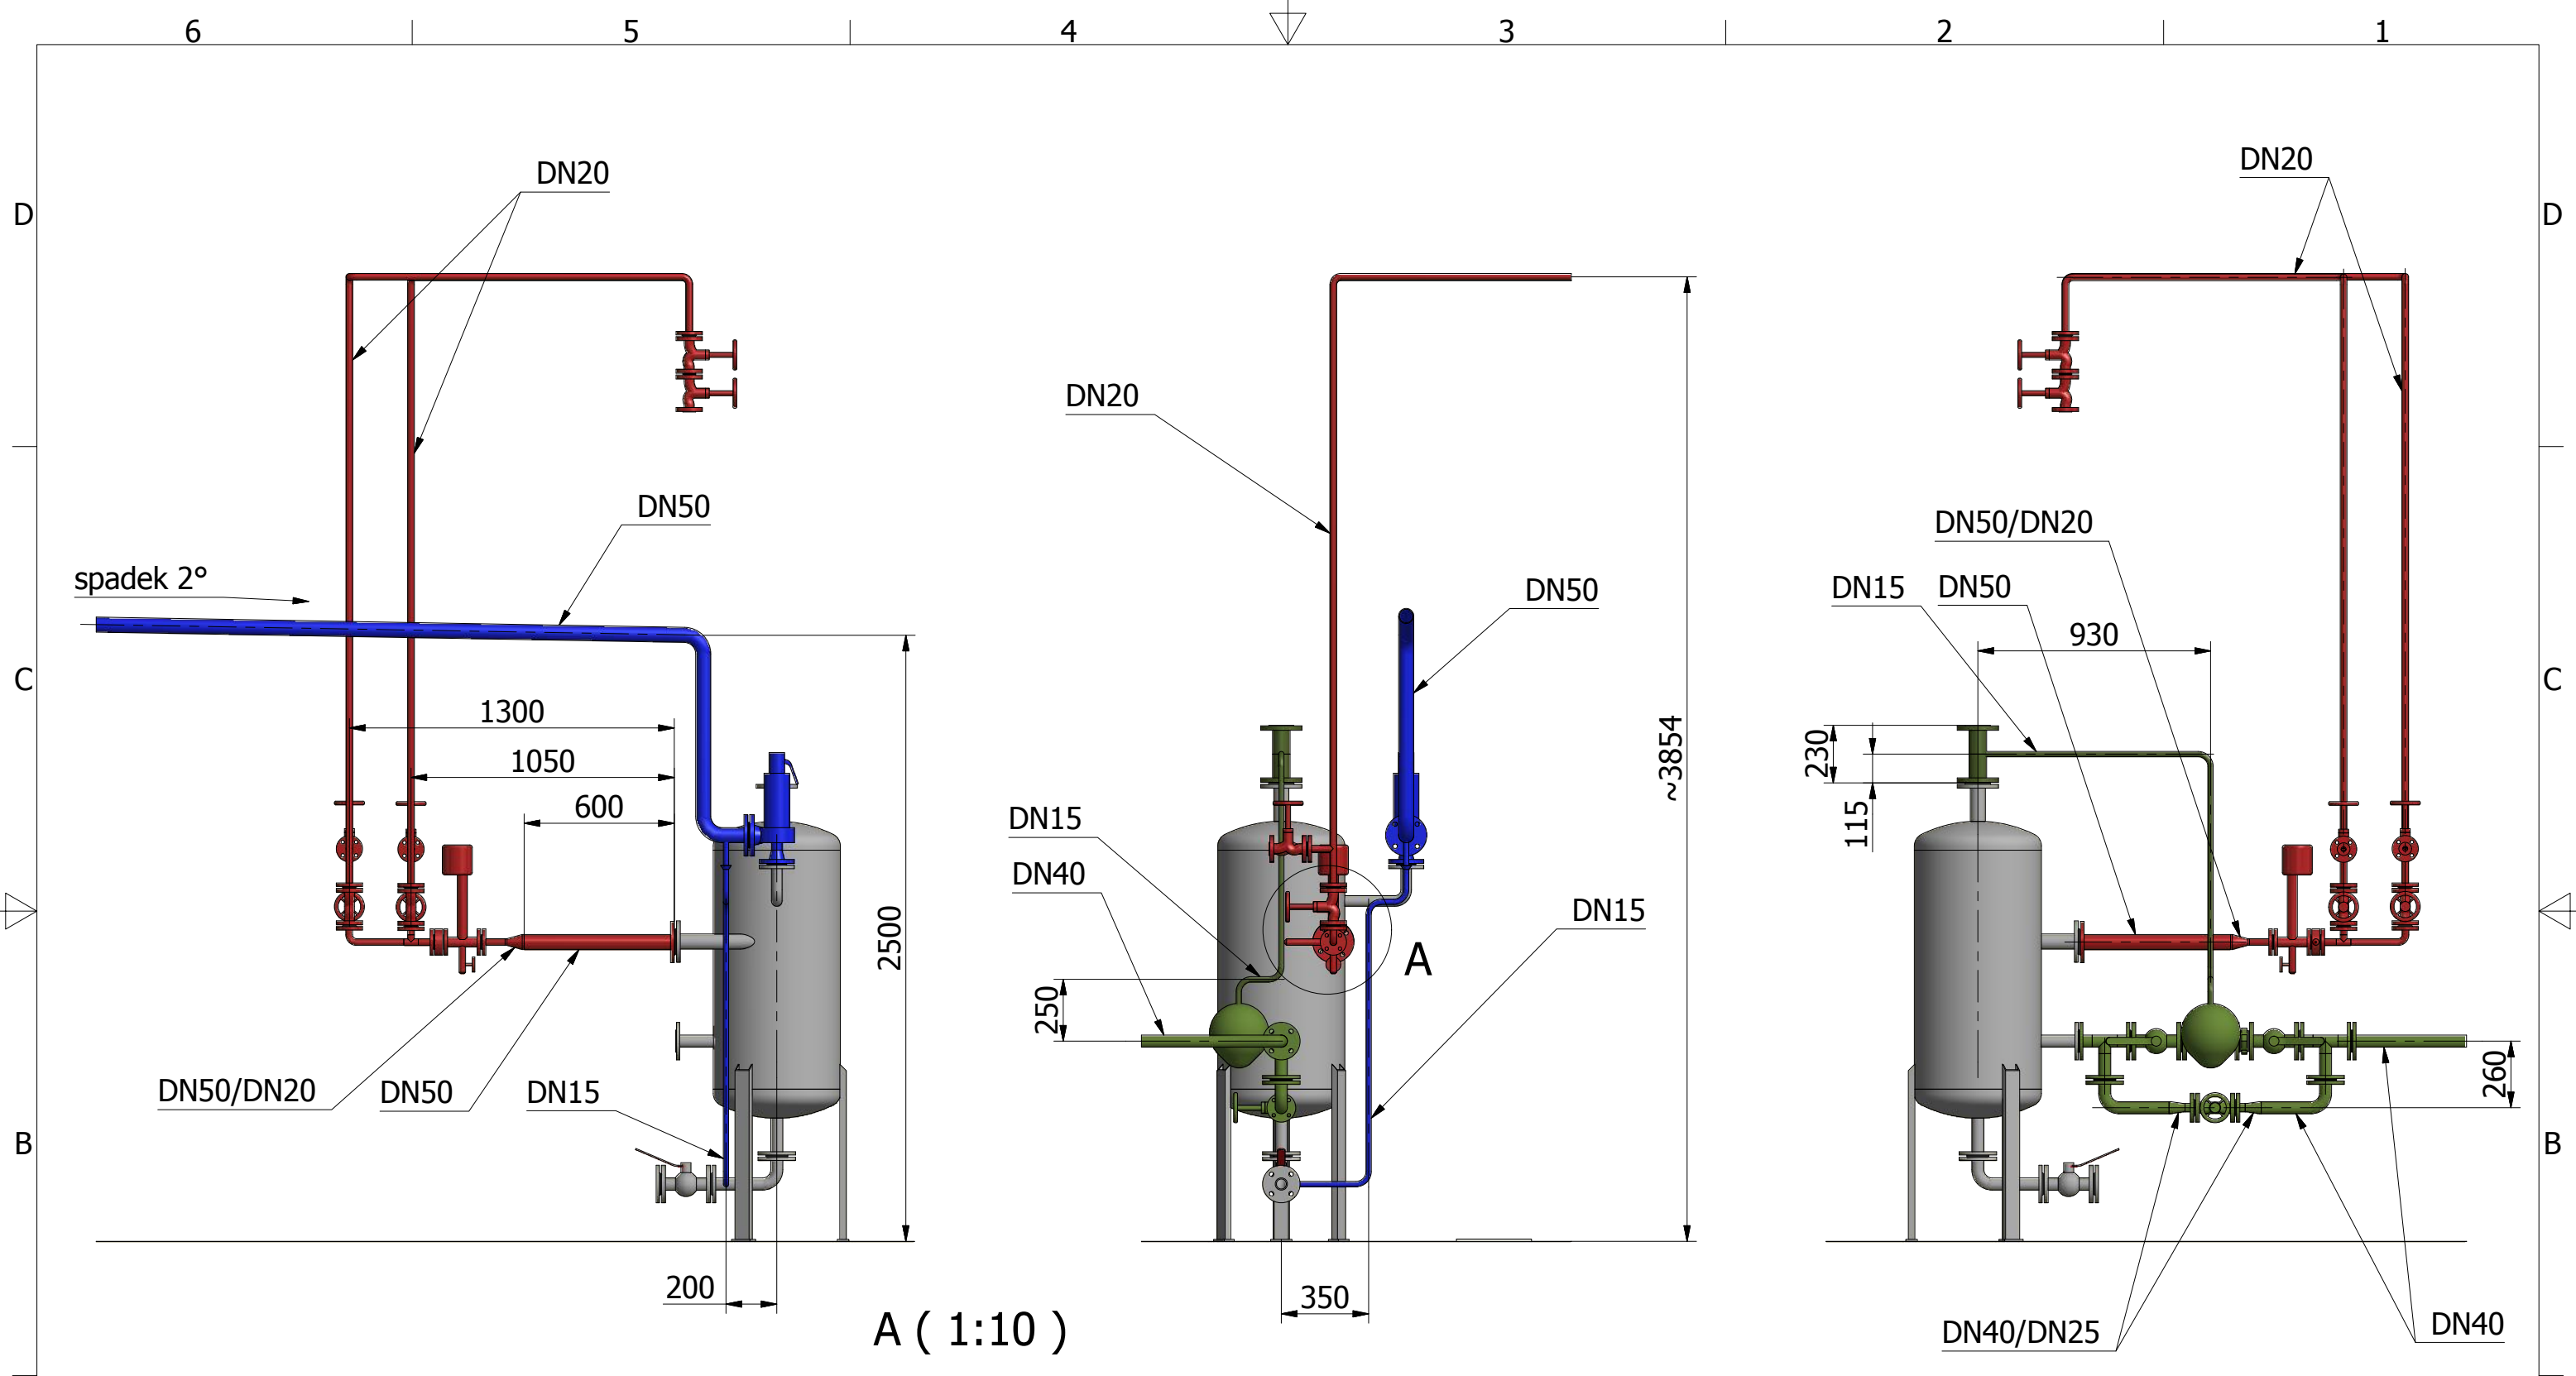


A (1:10)

elektroda zamontowana w poziomie

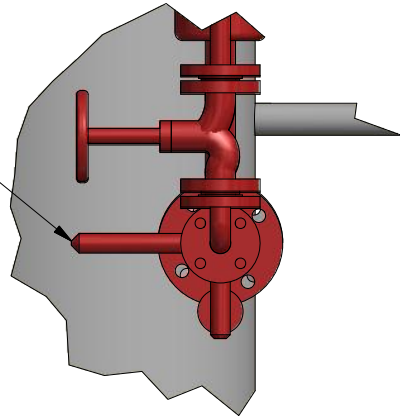

NINIEJSZY RYSUNEK STANOWI WŁASNOŚĆ FIRMY BOROWIEC PROJEKT
I NIE MOŻE BYĆ KOPIOWANY, ZMIENIANY ANI UDOSTĘPNIANY STRONOM TRZECIM BEZ ZGODY FIRMY.

Rysował	Marcin Borowiec	03.03.2017	Nr rysunku	002_01_01	Klient	Energokom Sp. z o. o.		
Sprawdził	Krzysztof Szałucki	06.03.2017	Projekt	PROJ_002 - Odsalanie	Rakszawa 334 34-111 Rakszawa			
Zatwierdził			Nazwa rysunku	Odsalanie Przyłącza	Format	A3	Metoda rzut.	
 Marcin Borowiec Kąkolówka 76/1, 36-030 Błazowa tel. 601 189 344, e-mail: borowiec.projekt@gmail.com					Podziałka	1:25	Materiał	b/d
					Ilość	1	Rewizja	C
					Waga	n/d	Arkusz	2 / 3

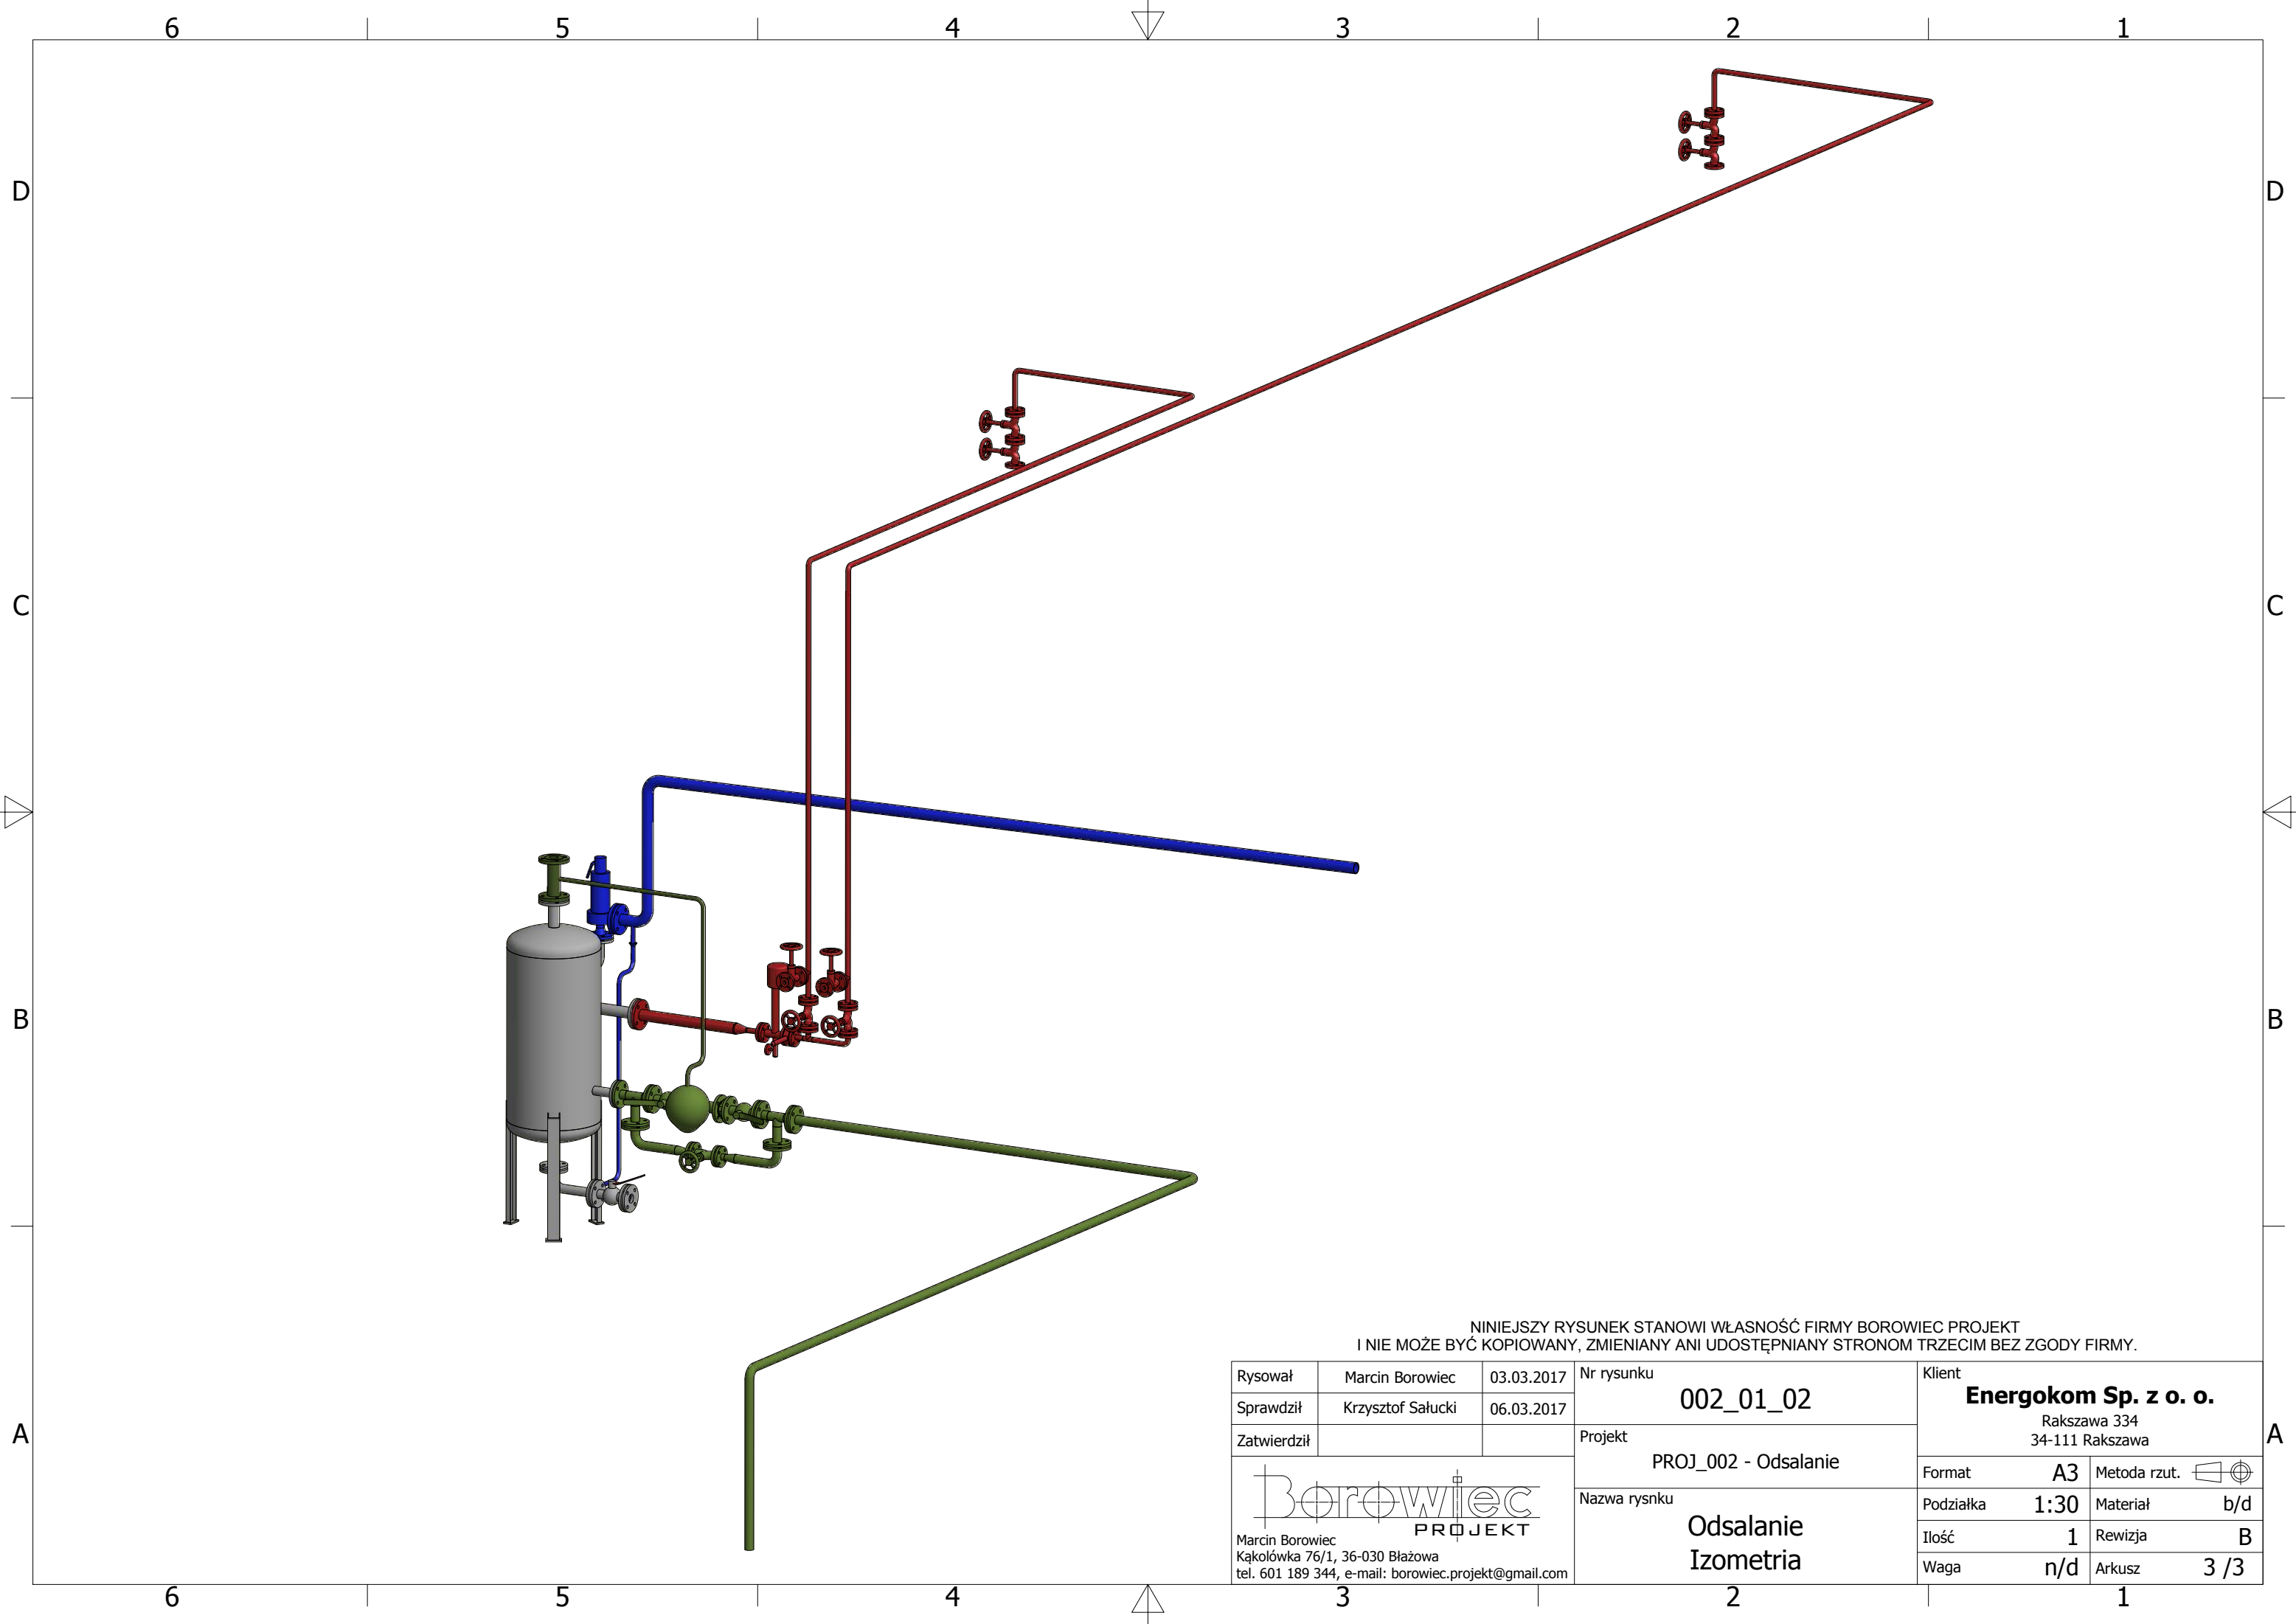

NINIEJSZY RYSUNEK STANOWI WŁASNOŚĆ FIRMY BOROWIEC PROJEKT
I NIE MOŻE BYĆ KOPIOWANY, ZMIENIANY ANI UDOSTĘPNIANY STRONOM TRZECIM BEZ ZGODY FIRMY.

Rysował	Marcin Borowiec	03.03.2017	Nr rysunku	002_01_02	Klient Energokom Sp. z o. o. Rakszawa 334 34-111 Rakszawa			
Sprawdził	Krzysztof Sałucki	06.03.2017	Projekt			PROJ_002 - Odsalanie		
Zatwierdził			Nazwa rysunku	Odsalanie Izometria	Format	A3	Metoda rzut.	
 Marcin Borowiec Kąkolówka 76/1, 36-030 Błazowa tel. 601 189 344, e-mail: borowiec.projekt@gmail.com					Podziałka	1:30	Materiał	b/d
					Ilość	1	Rewizja	B
					Waga	n/d	Arkusz	3 / 3