


Rys. PM2. RYSUNEK MONTAŻOWY KOMINA

skala 1:100

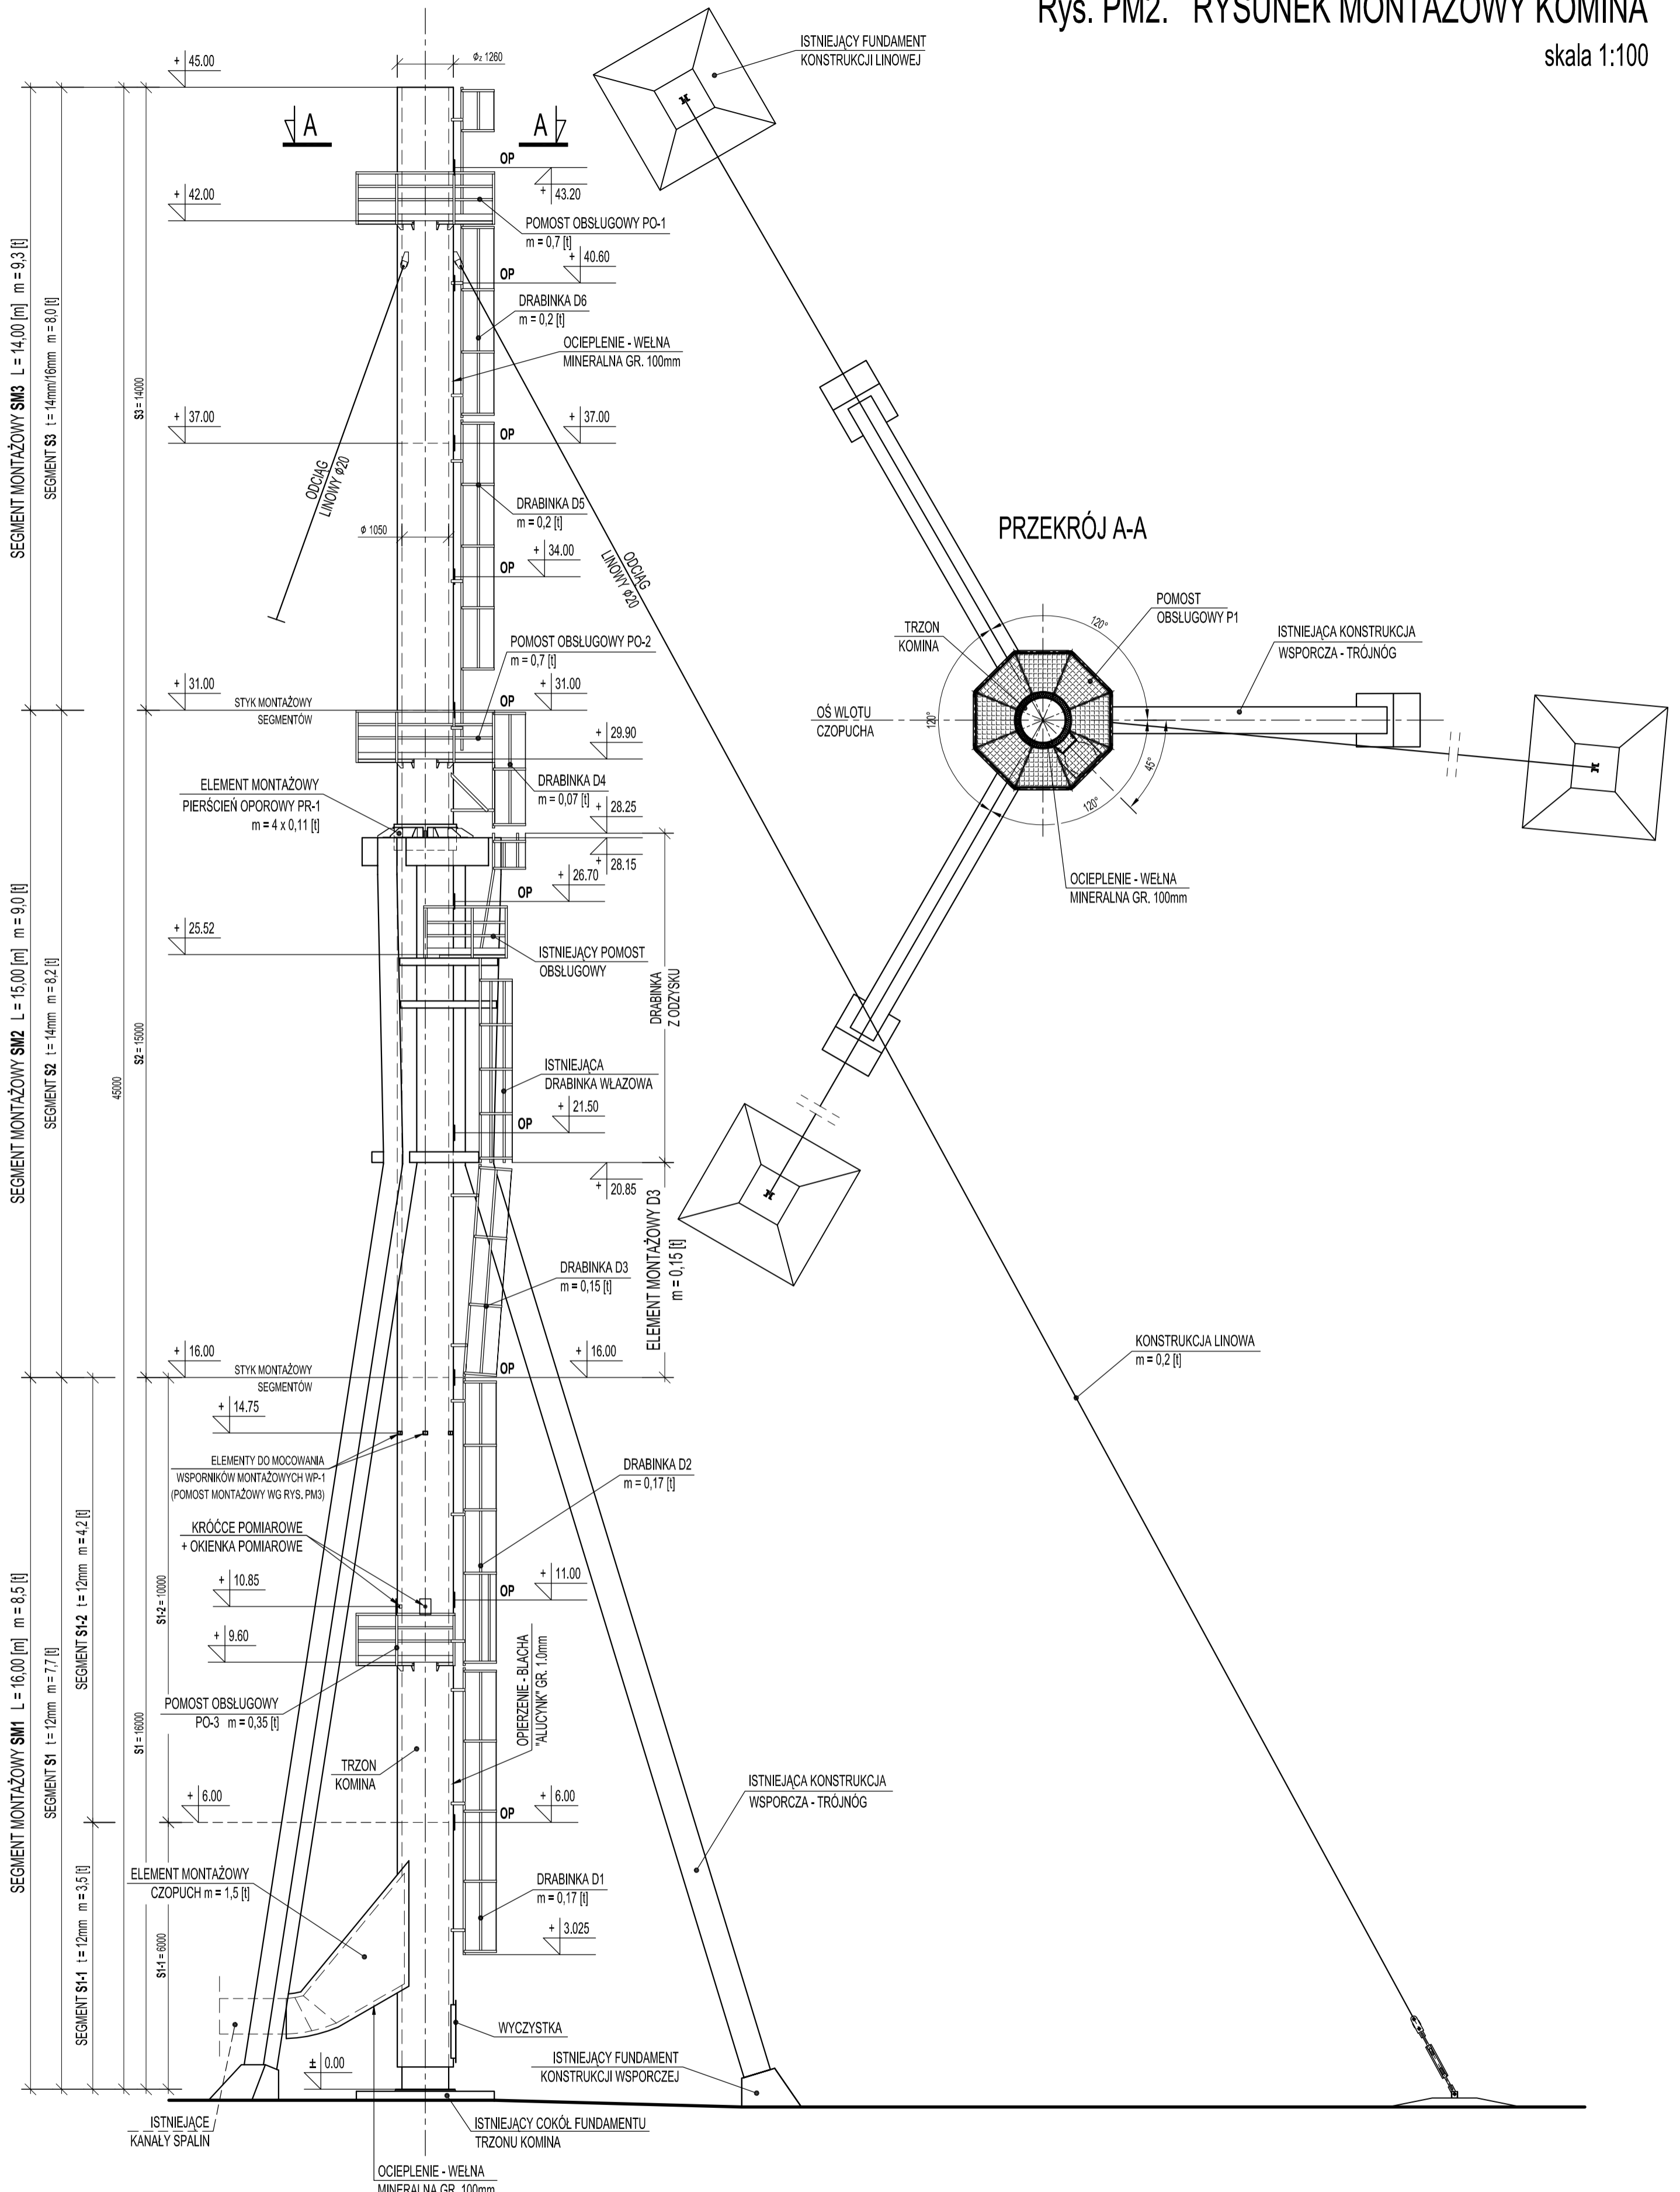

Projektował:	dr inż. Wiesław KUBISZYŃ	upr. nr: B-241/94	 WIK K. WRÓBEL i W. KUBISZYŃ 35-083 Rzeszów ul. Saletyńska 7 tel./fax 17 97-13-612 603-587-200; 695-620-740	Skala:	1:100	Data:	2014.04.
Opracował:	mgr inż. Marcin OSTROWSKI						
Sprawił:	dr inż. Krystyna WRÓBEL	upr. nr: B-314/89		Branża:	K	Nr rys:	PM2.
Investor:	Zakład Usług Komunalnych ENERGOKOM Sp. z o.o. 37-111 Rakszawa 334						
Adres obiektu:	Rakaszawa 334, dz. nr 6637/21, gm. Rakaszawa, pow. Łańcut						
Zadanie:	PROJEKT BUDOWLANY PRZEBUDOWY EMITORA ODPROWADZAJĄCEGO GAZY I PYŁY KOTŁOWNI ZUK ENERGOKOM SP. Z O.O.						
Treść rysunku:	RYSUNEK MONTAŻOWY KOMINA						